




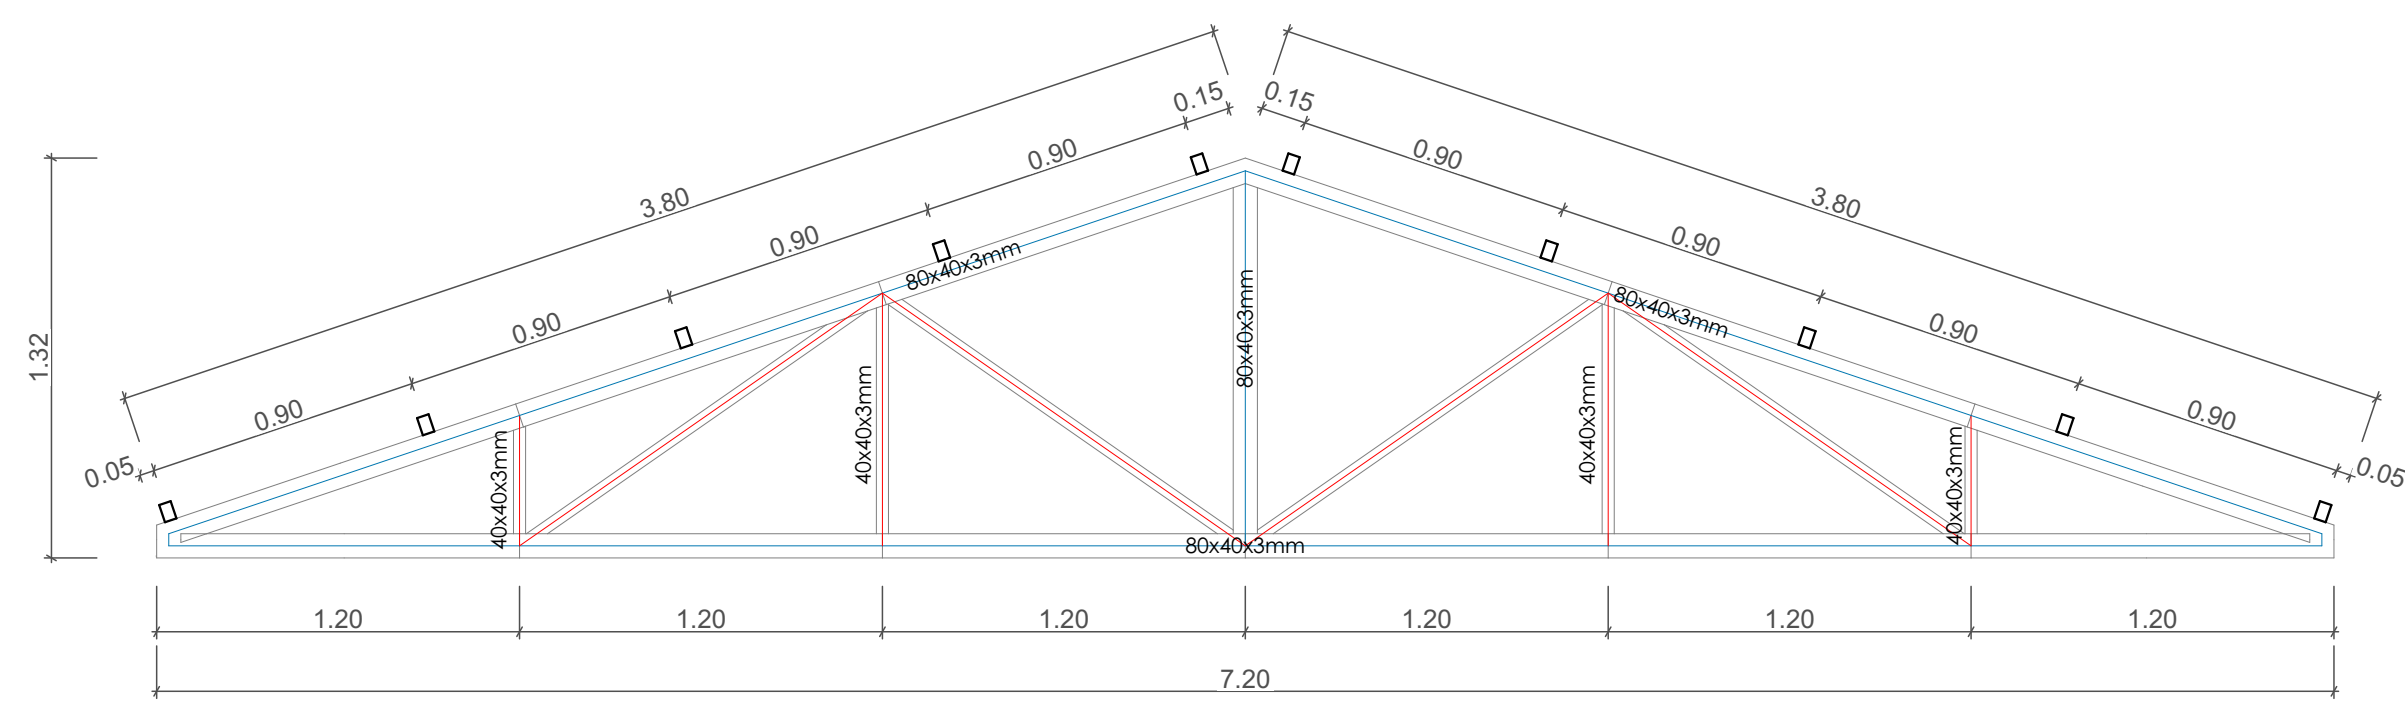


TIJERAL TIPO 01
Escala 1/25

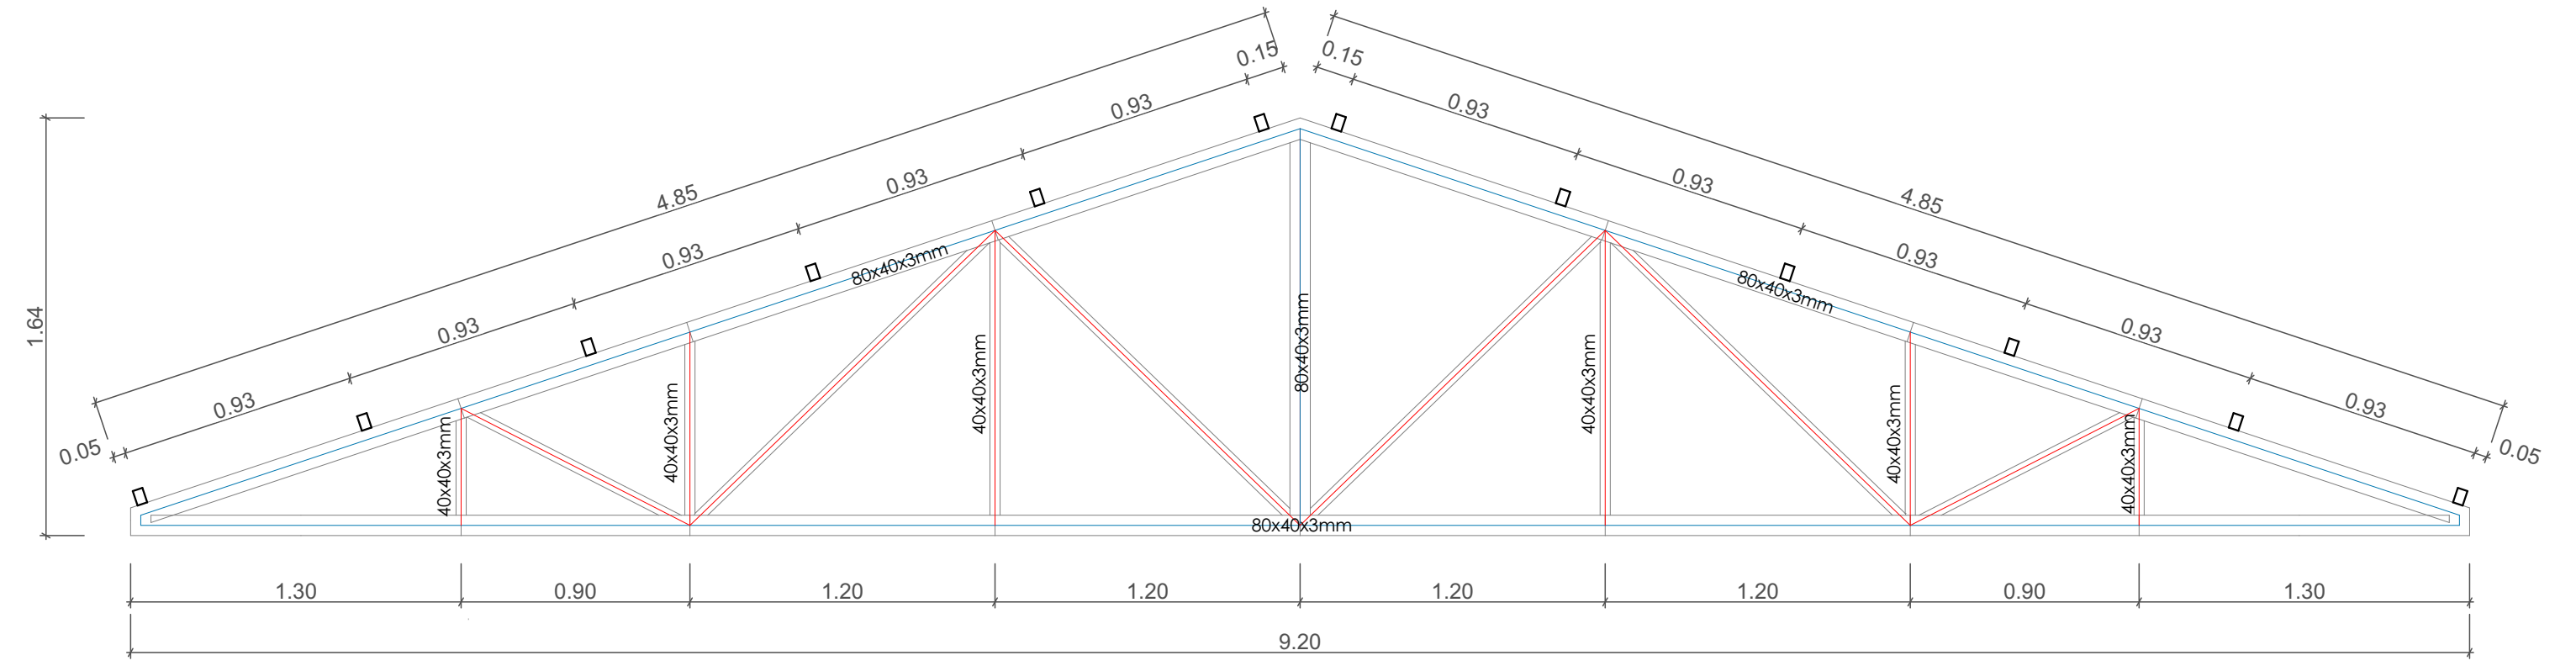


TIJERAL TIPO 02
Escala 1/25

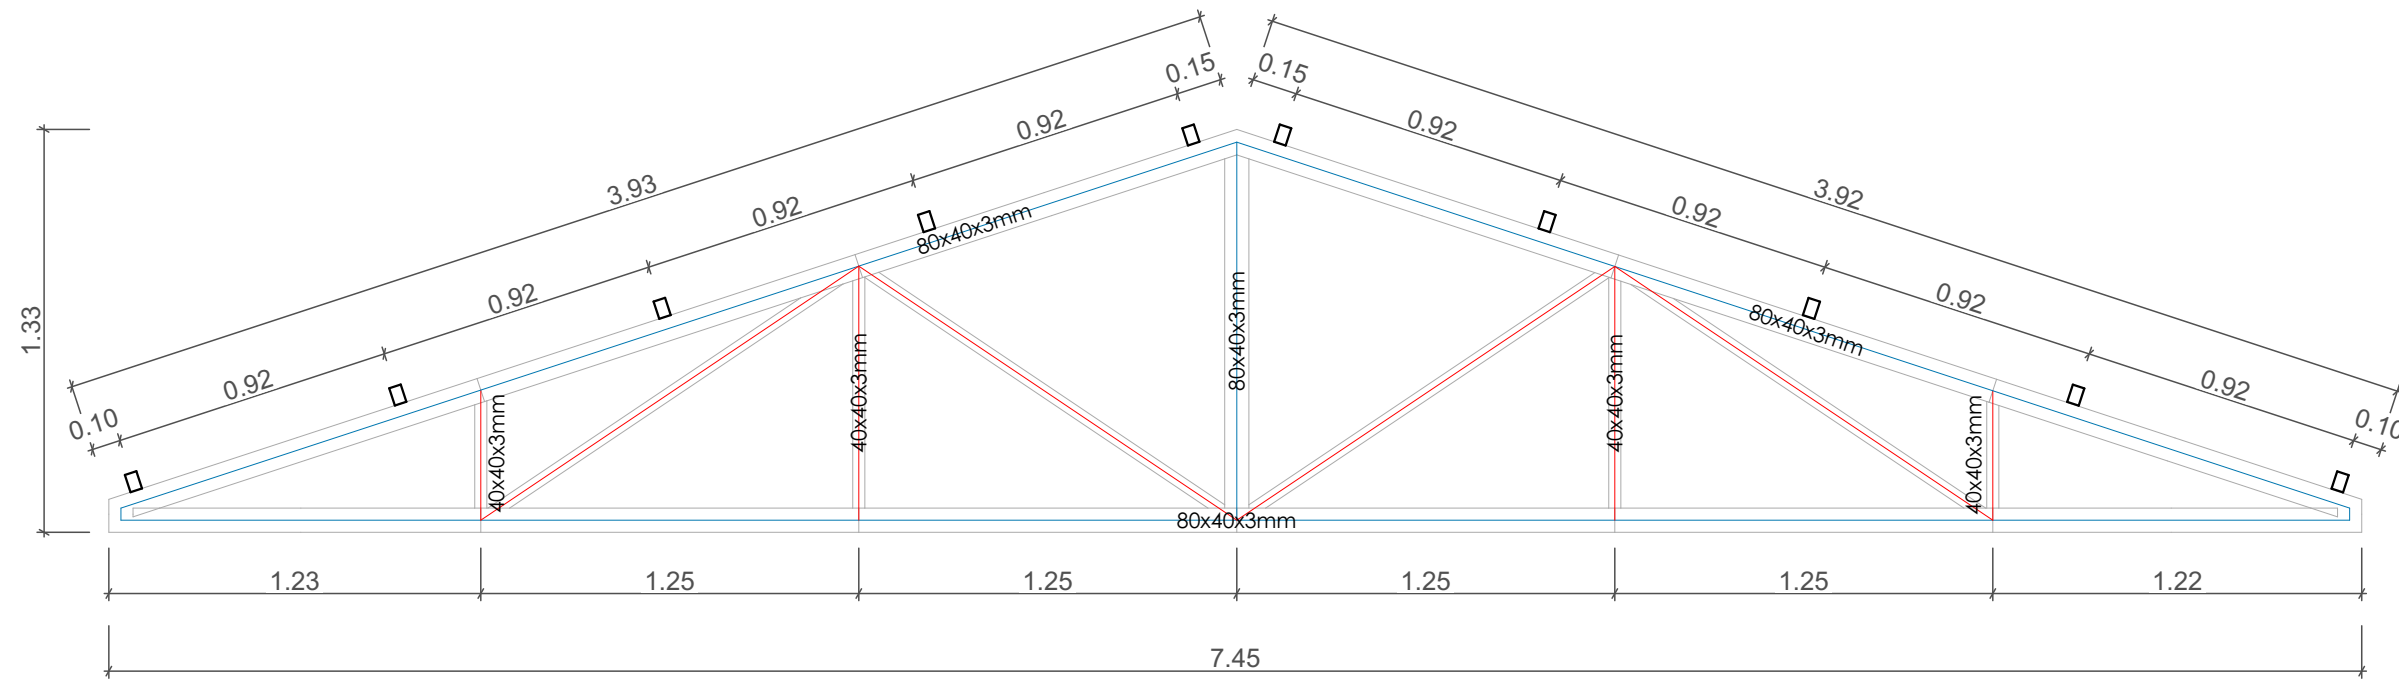


TIJERAL TIPO 03
Escala 1/25

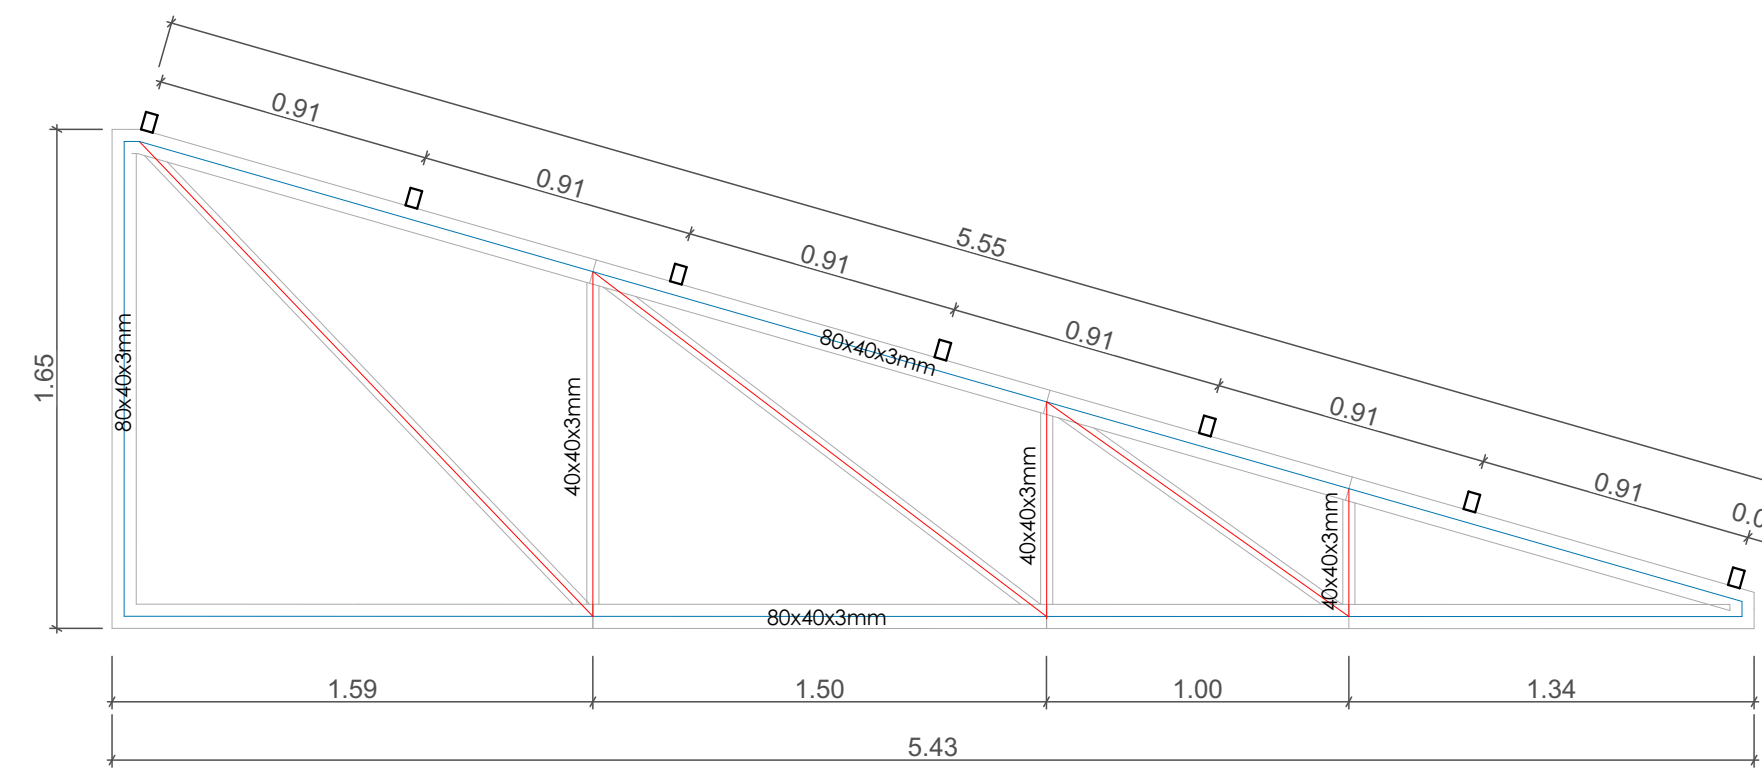


TIJERAL TIPO 04
Escala 1/25

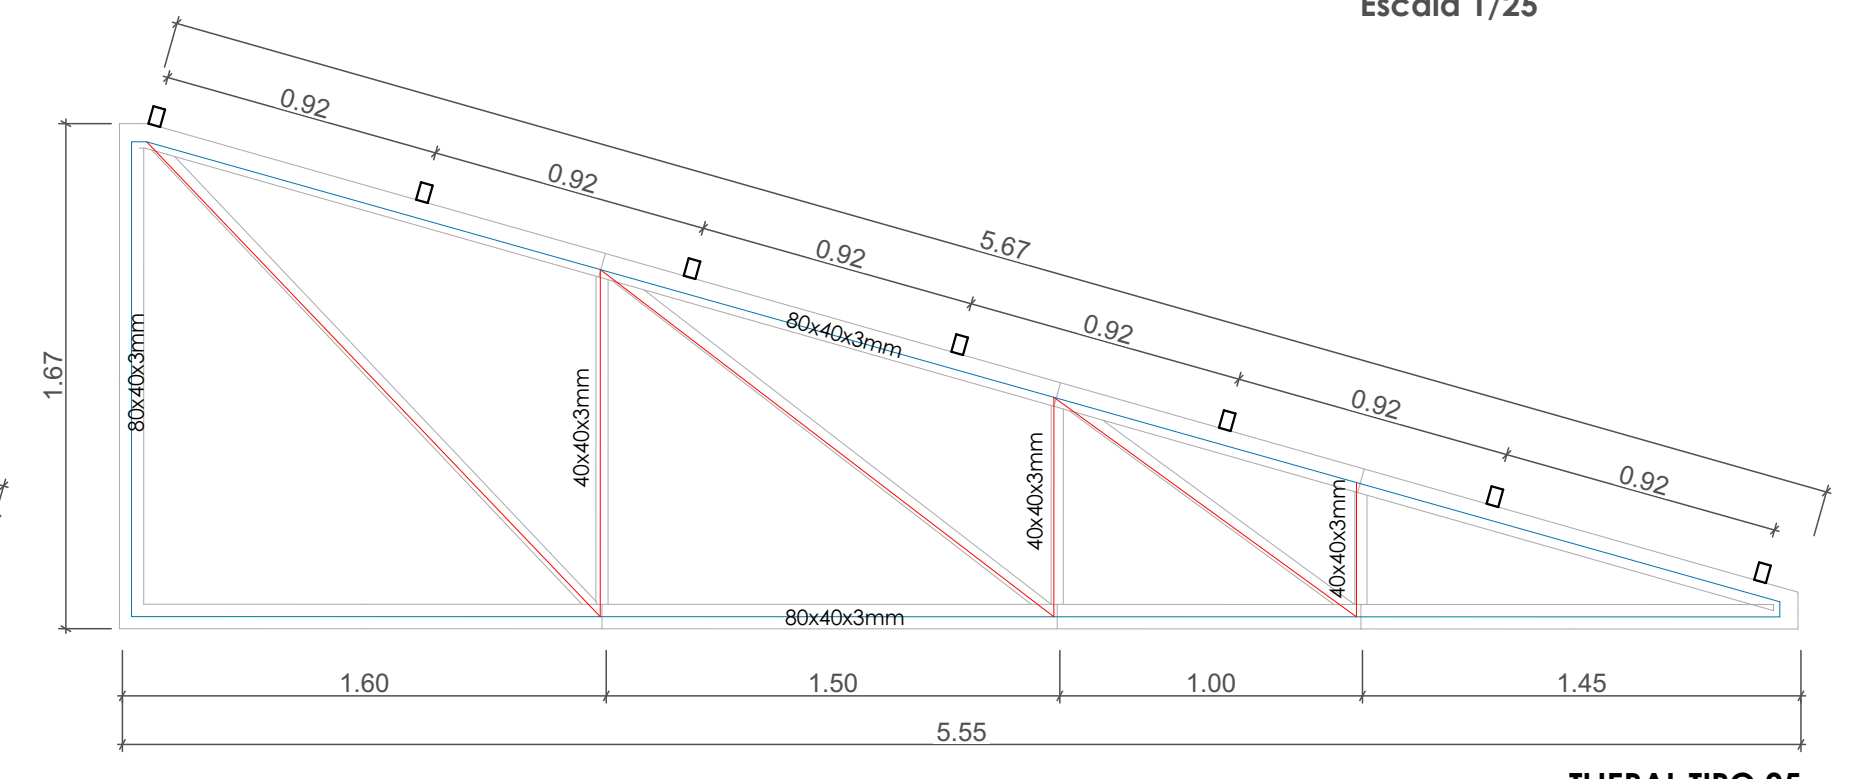


TIJERAL TIPO 05
Escala 1/25

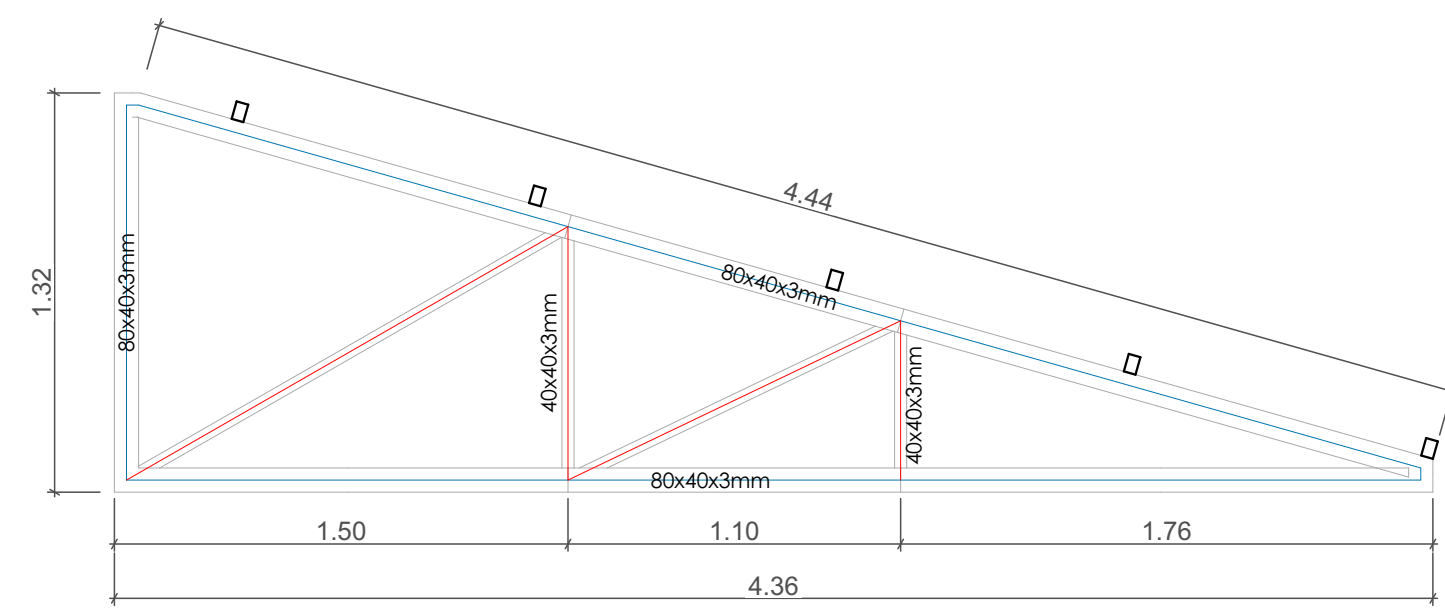


TIJERAL TIPO 06
Escala 1/25

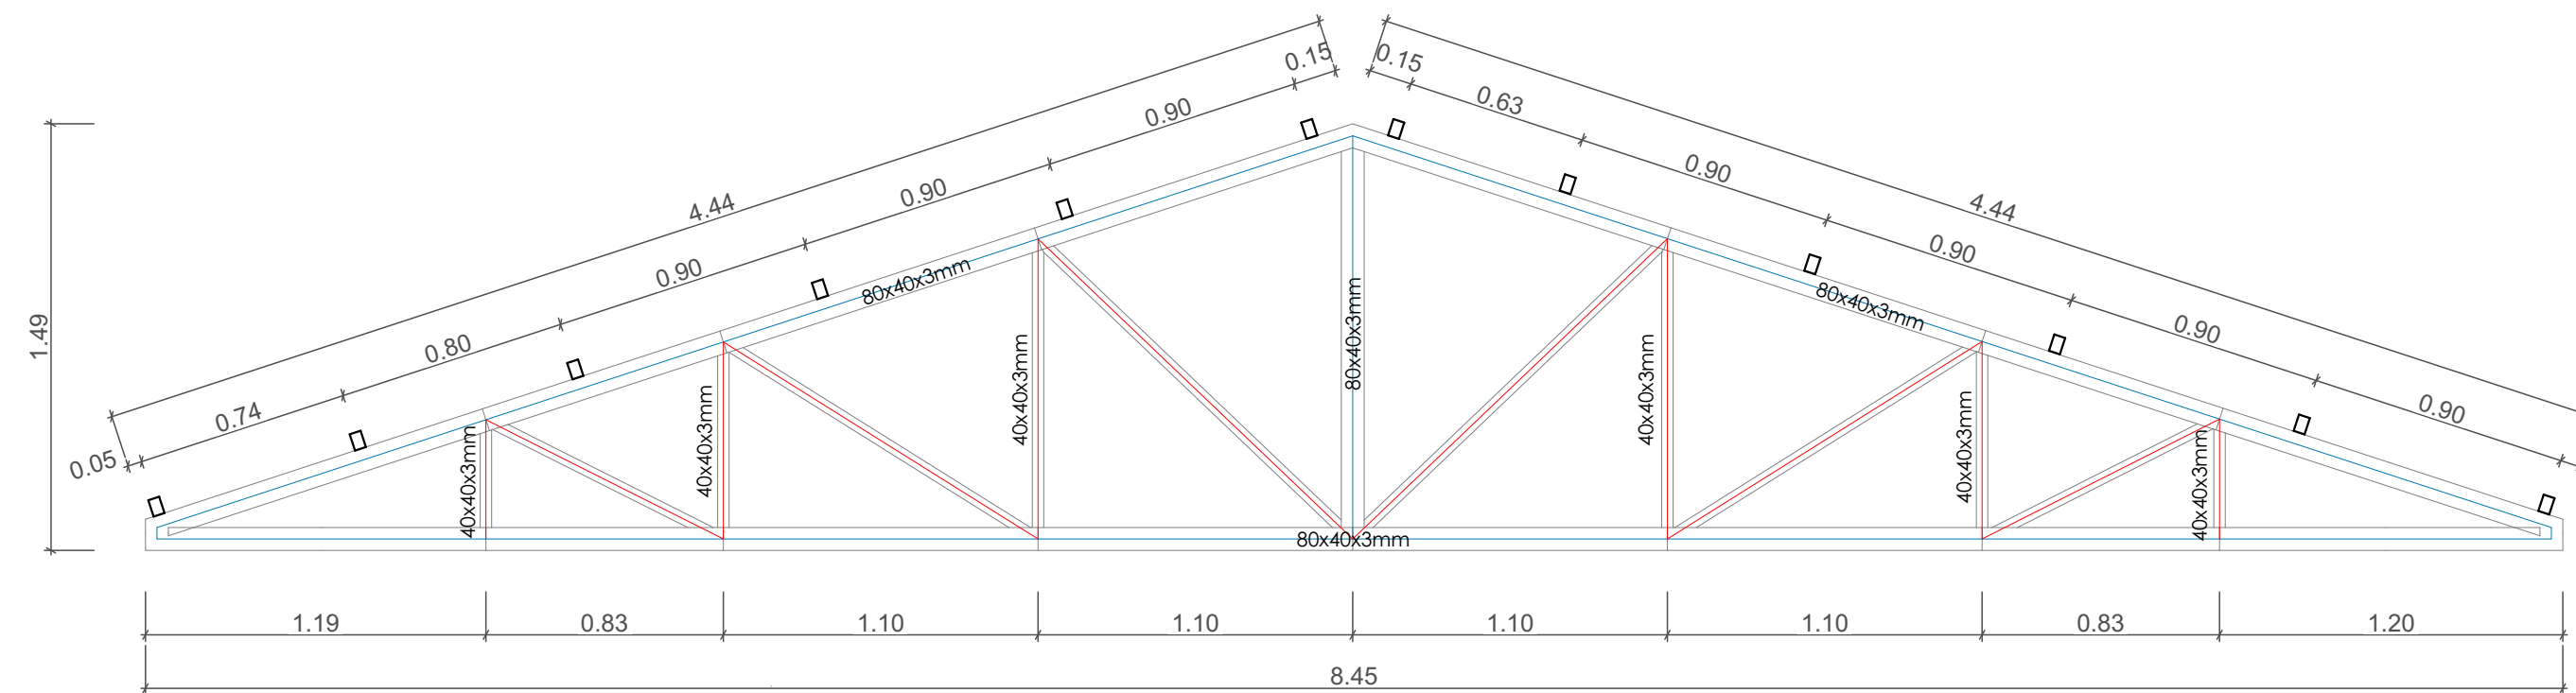


TIJERAL TIPO 07
Escala 1/25

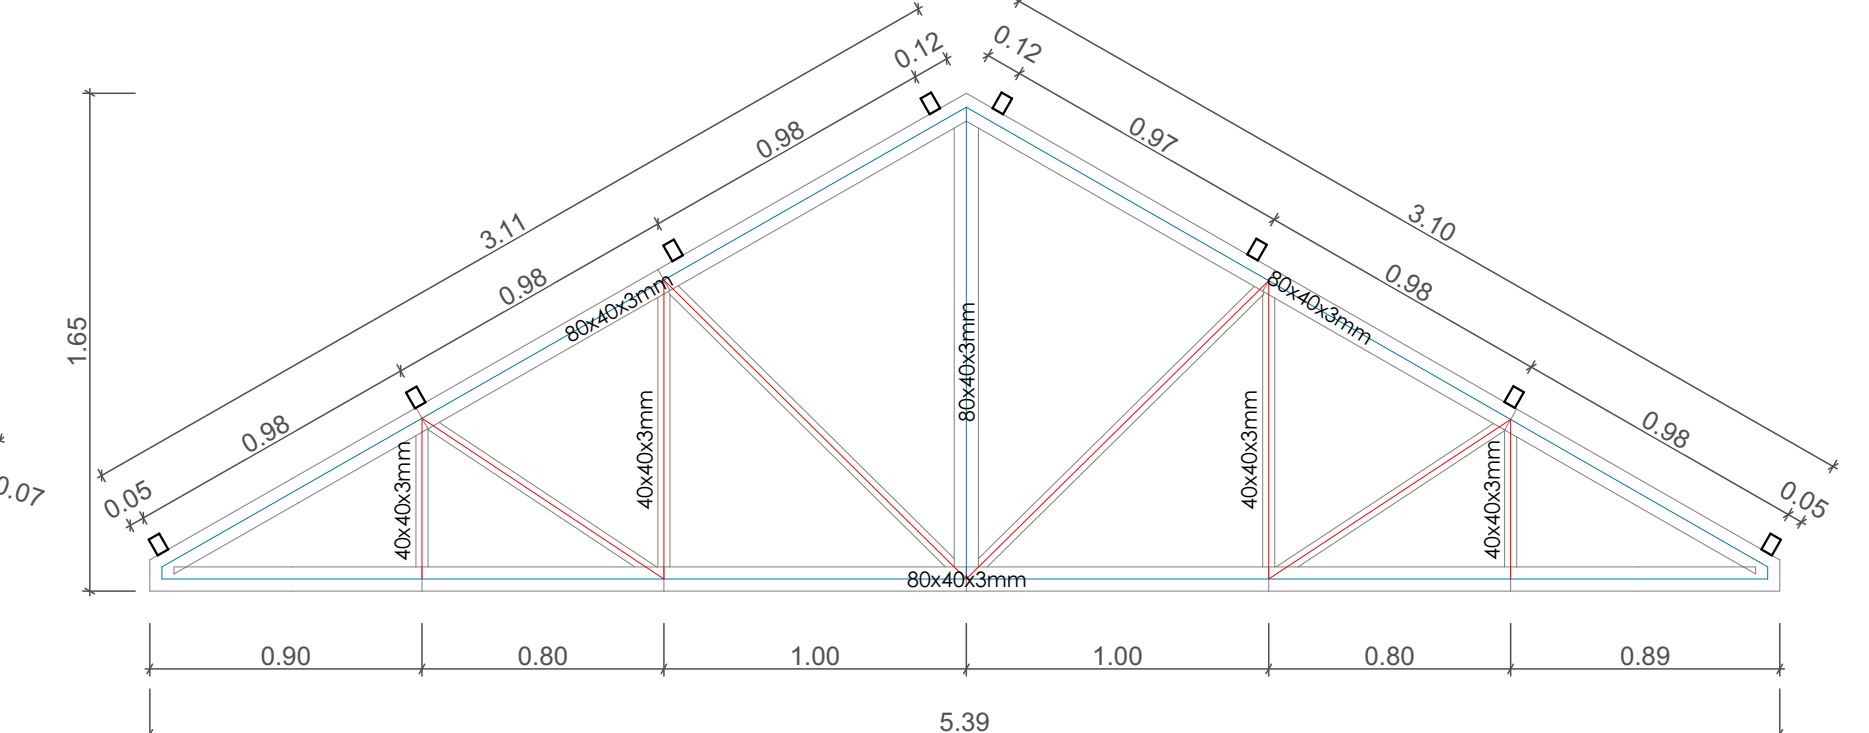


TIJERAL TIPO 11
Escala 1/25

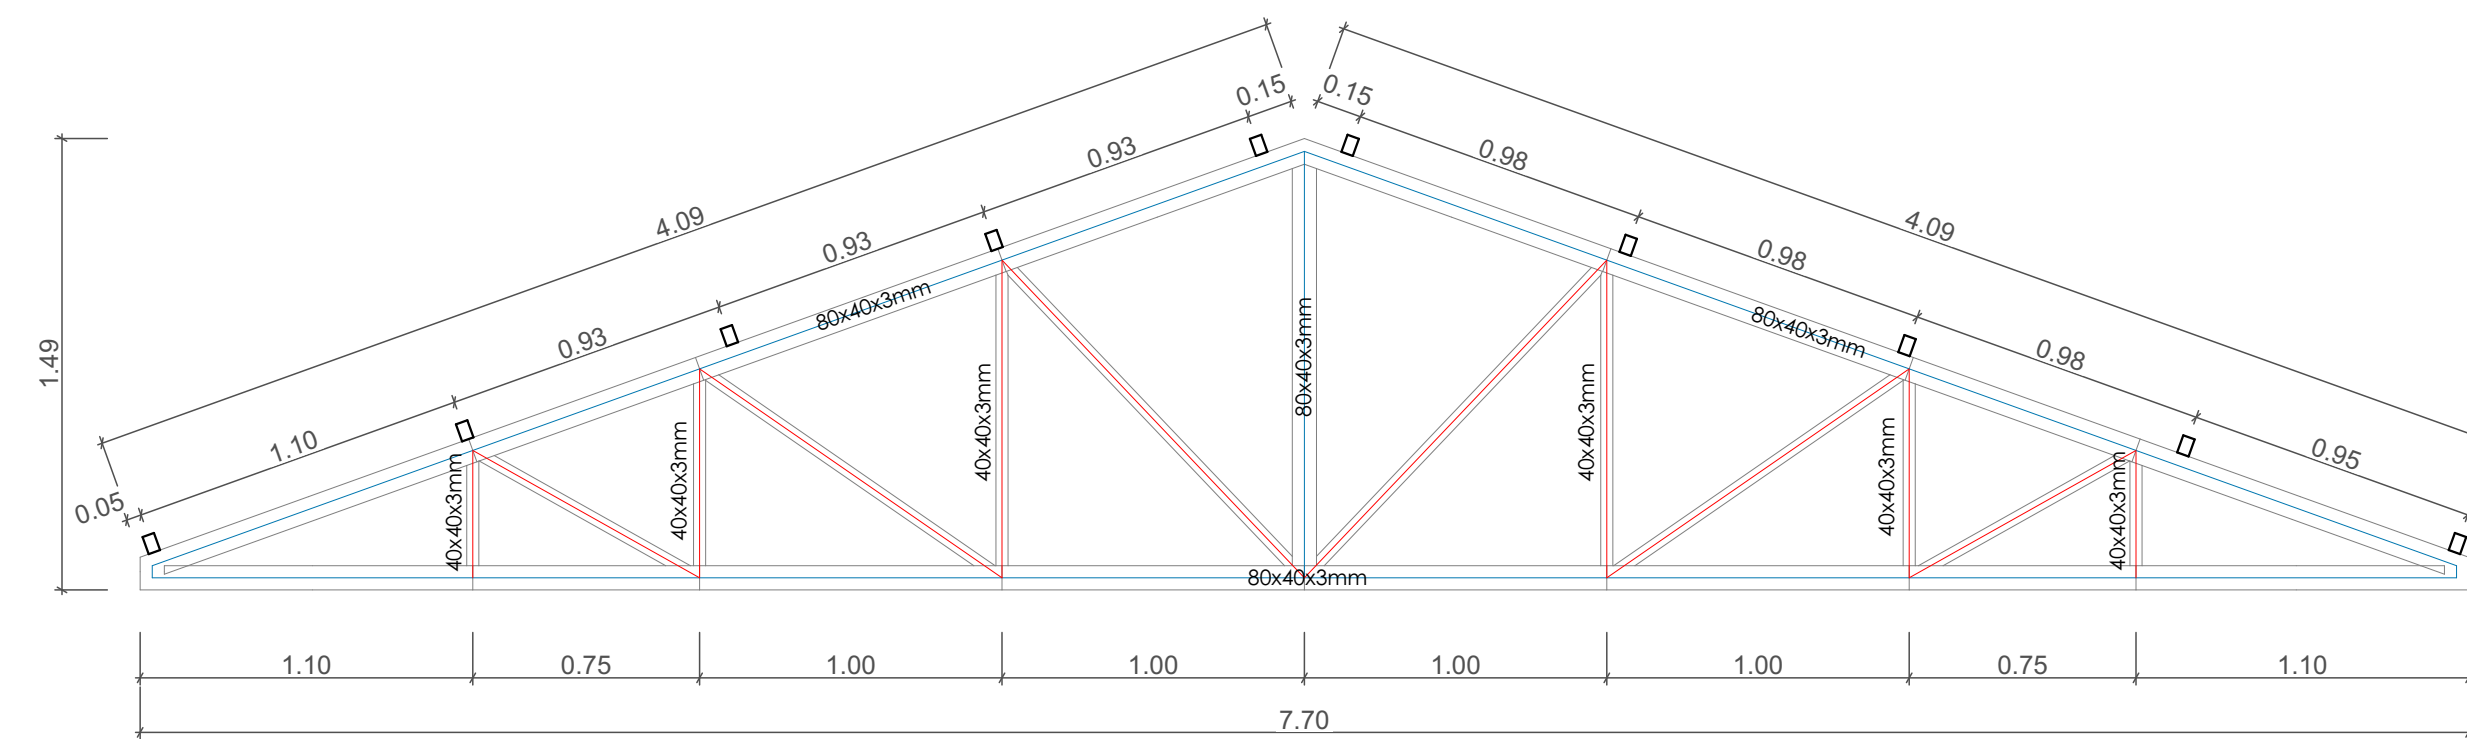


TIJERAL TIPO 08
Escala 1/25

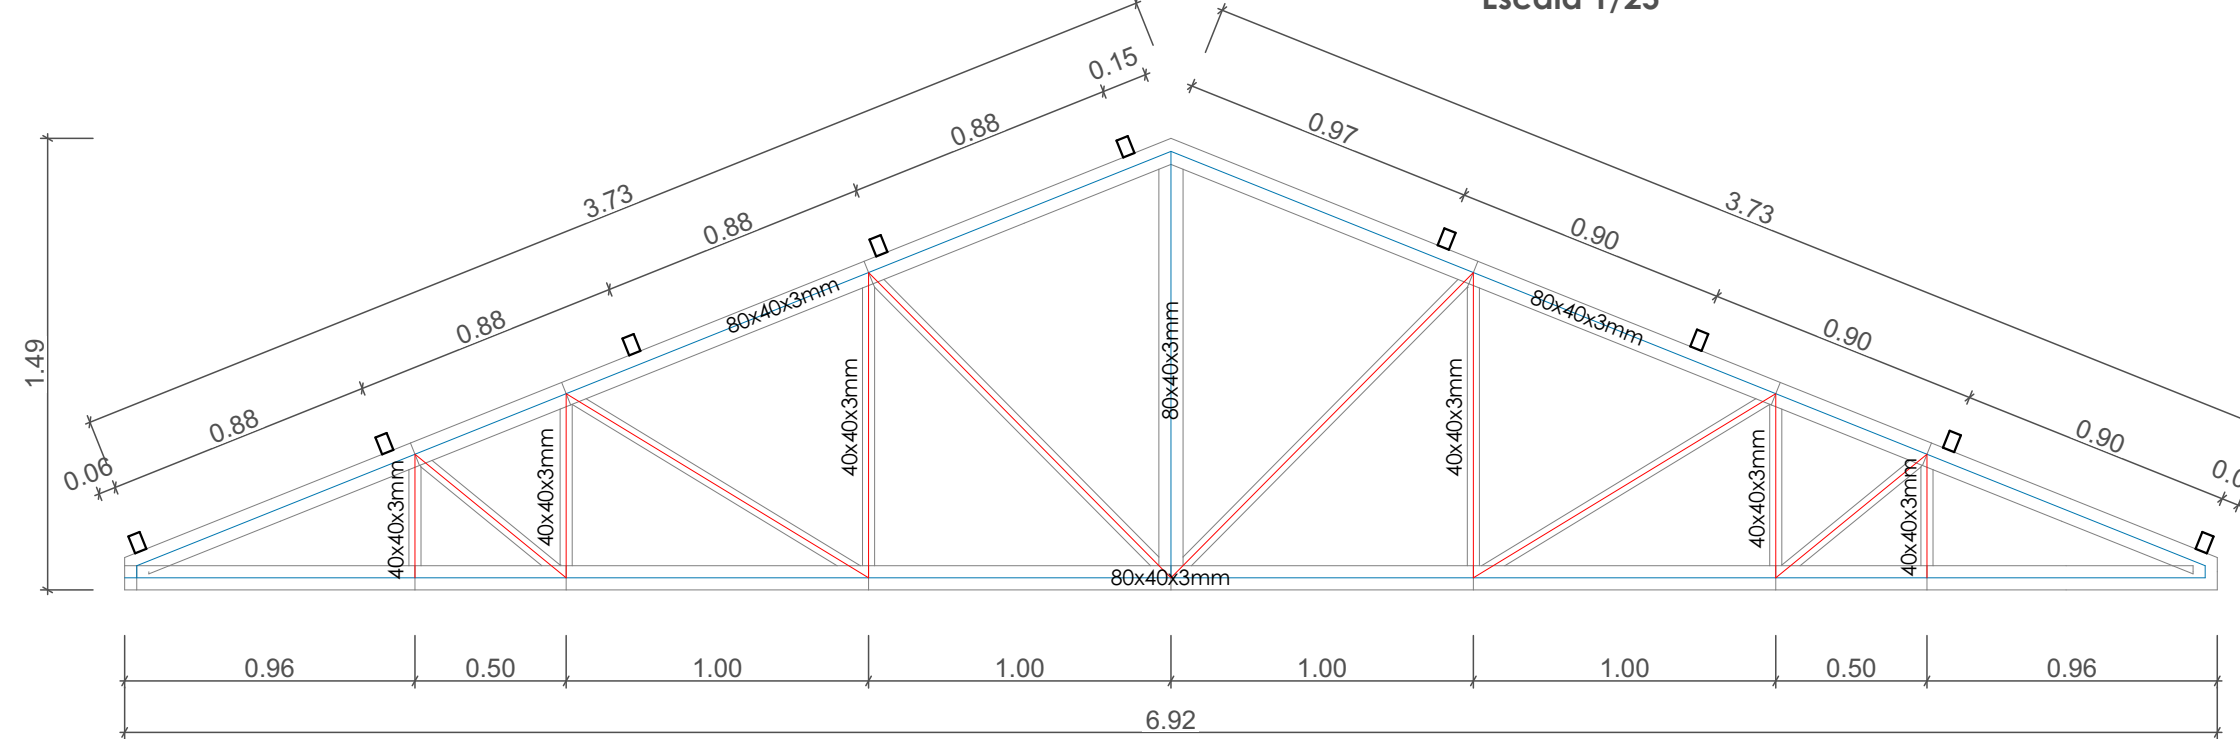

TIJERAL TIPO 09
Escala 1/25

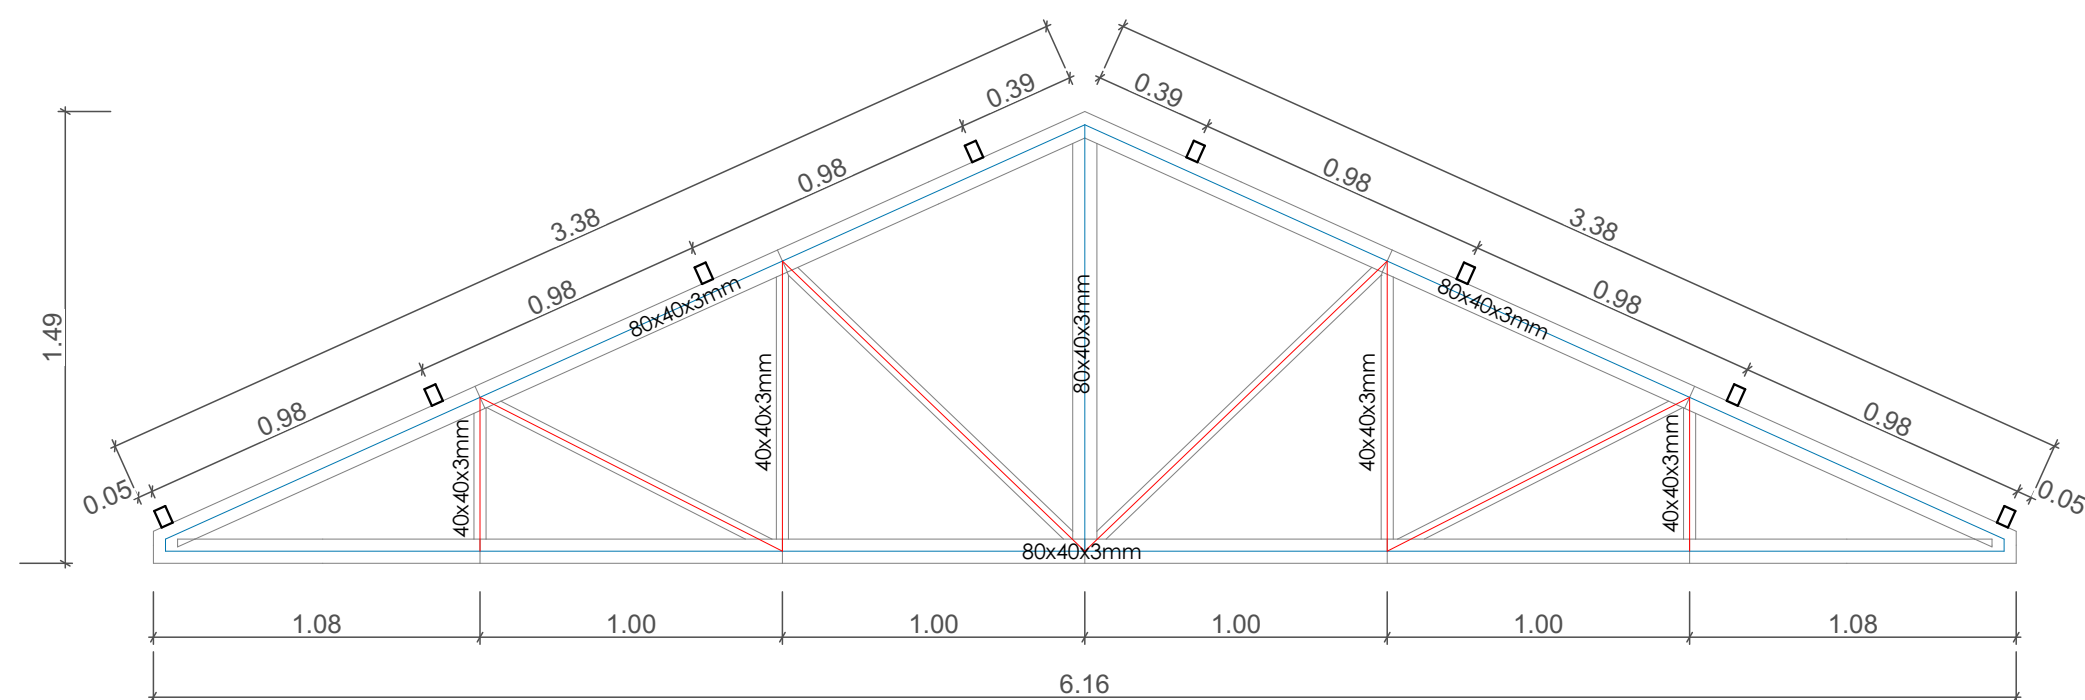

TIJERAL TIPO 10
Escala 1/25

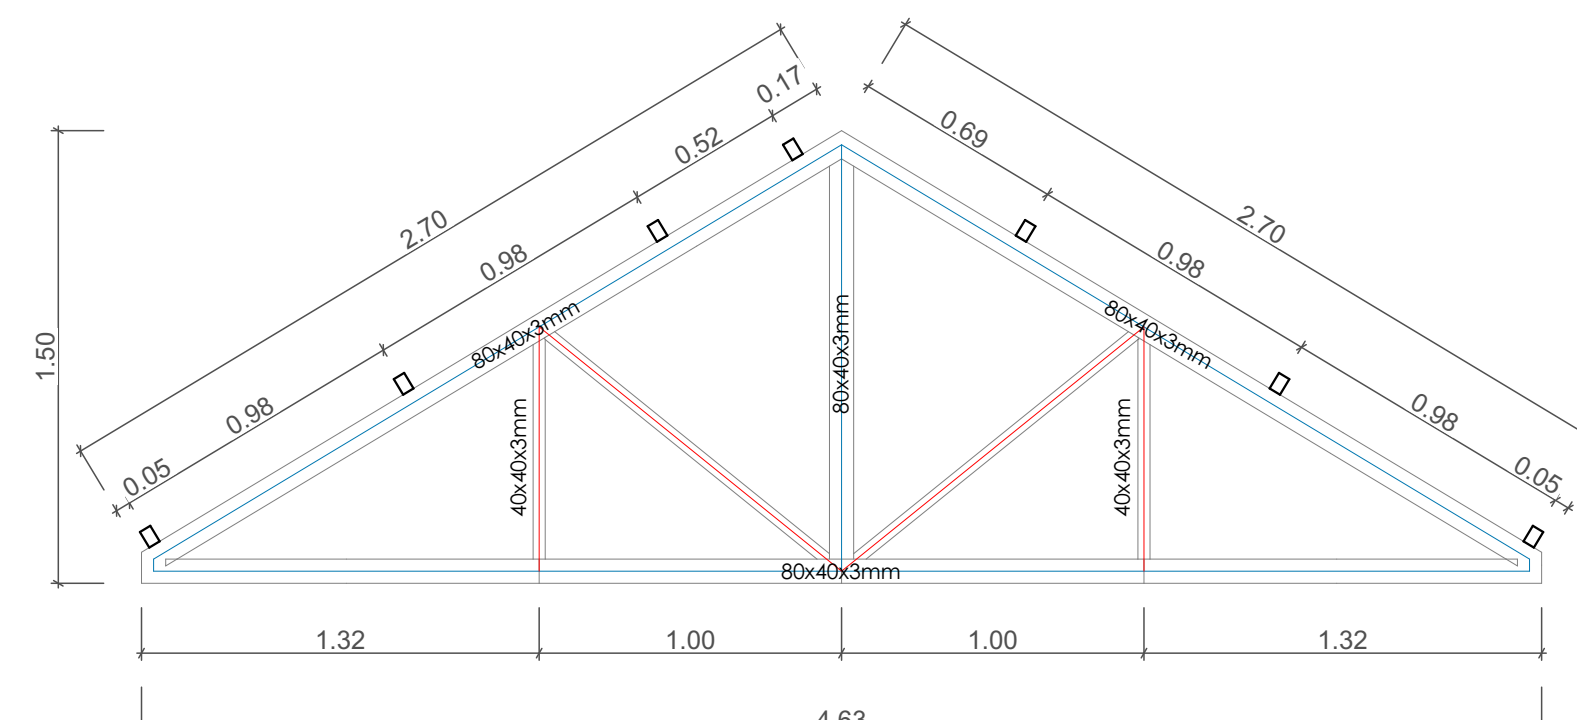

TIJERAL TIPO 12
Escala 1/25