




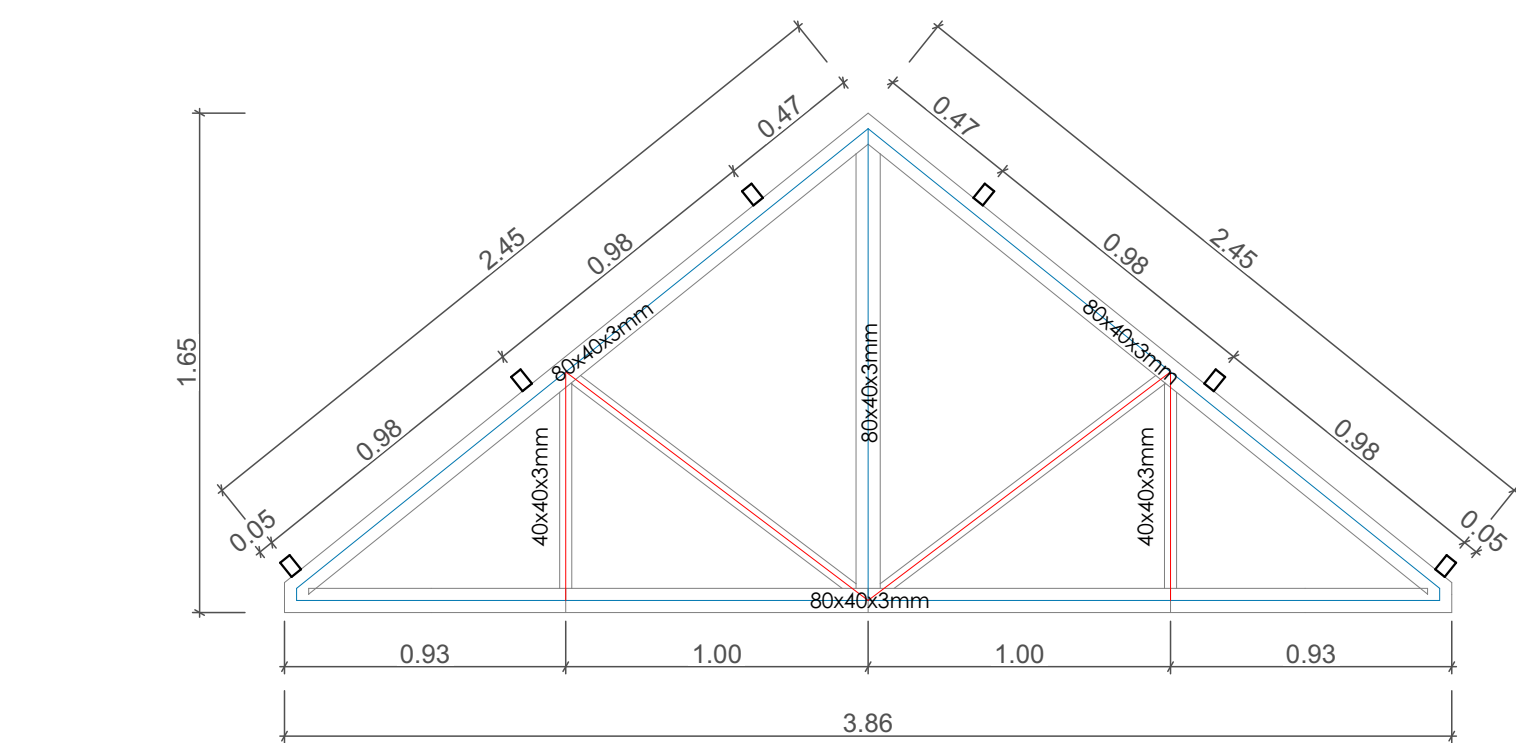


TIJERAL TIPO 13
Escala 1/25

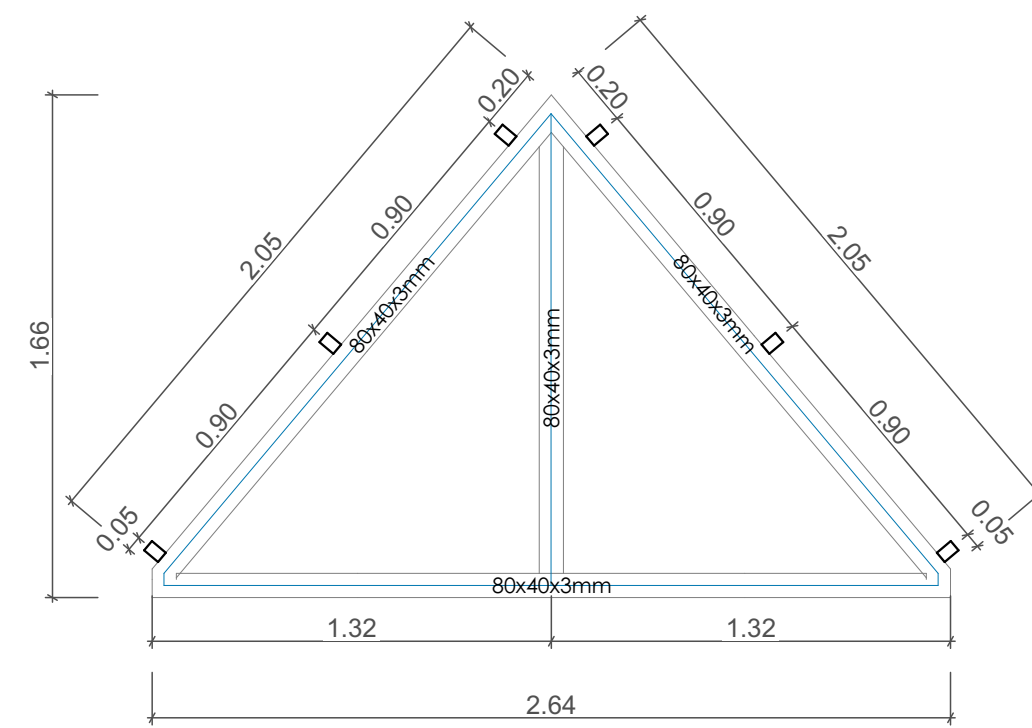


TIJERAL TIPO 14
Escala 1/25

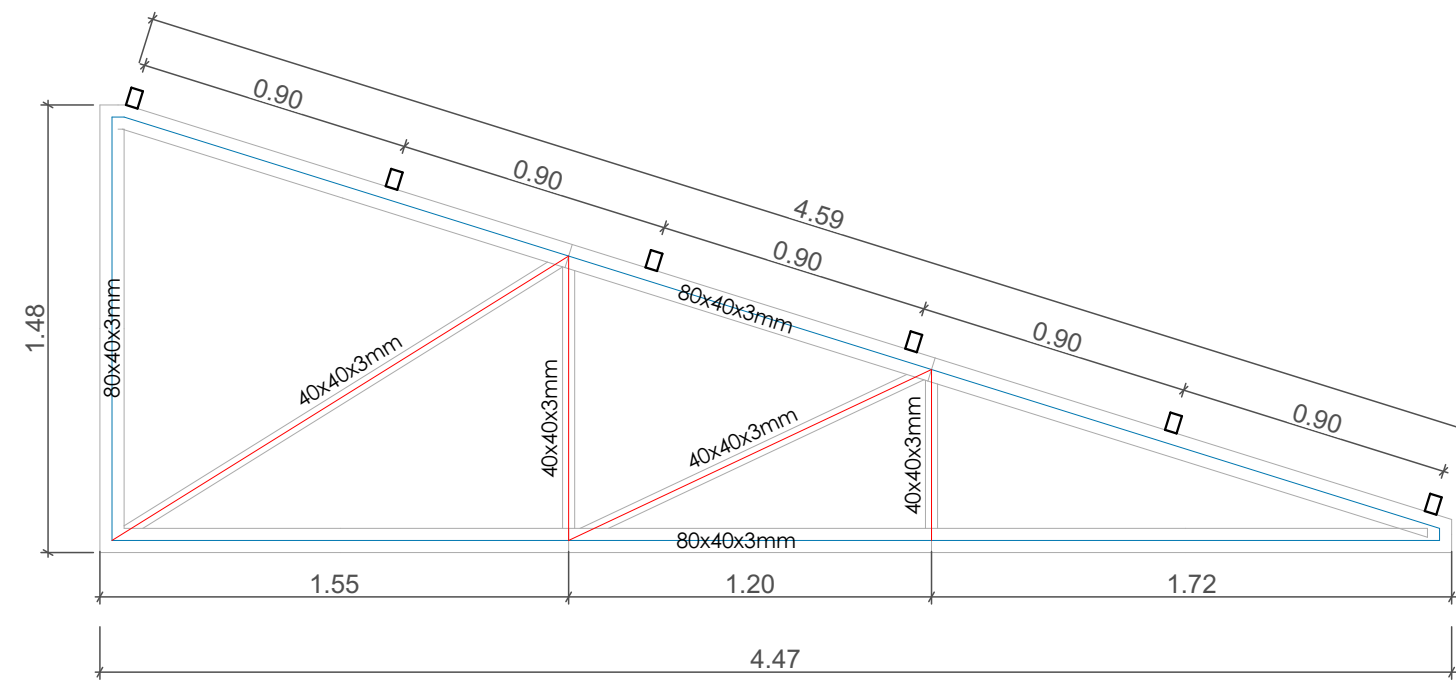


TIJERAL TIPO 15
Escala 1/25

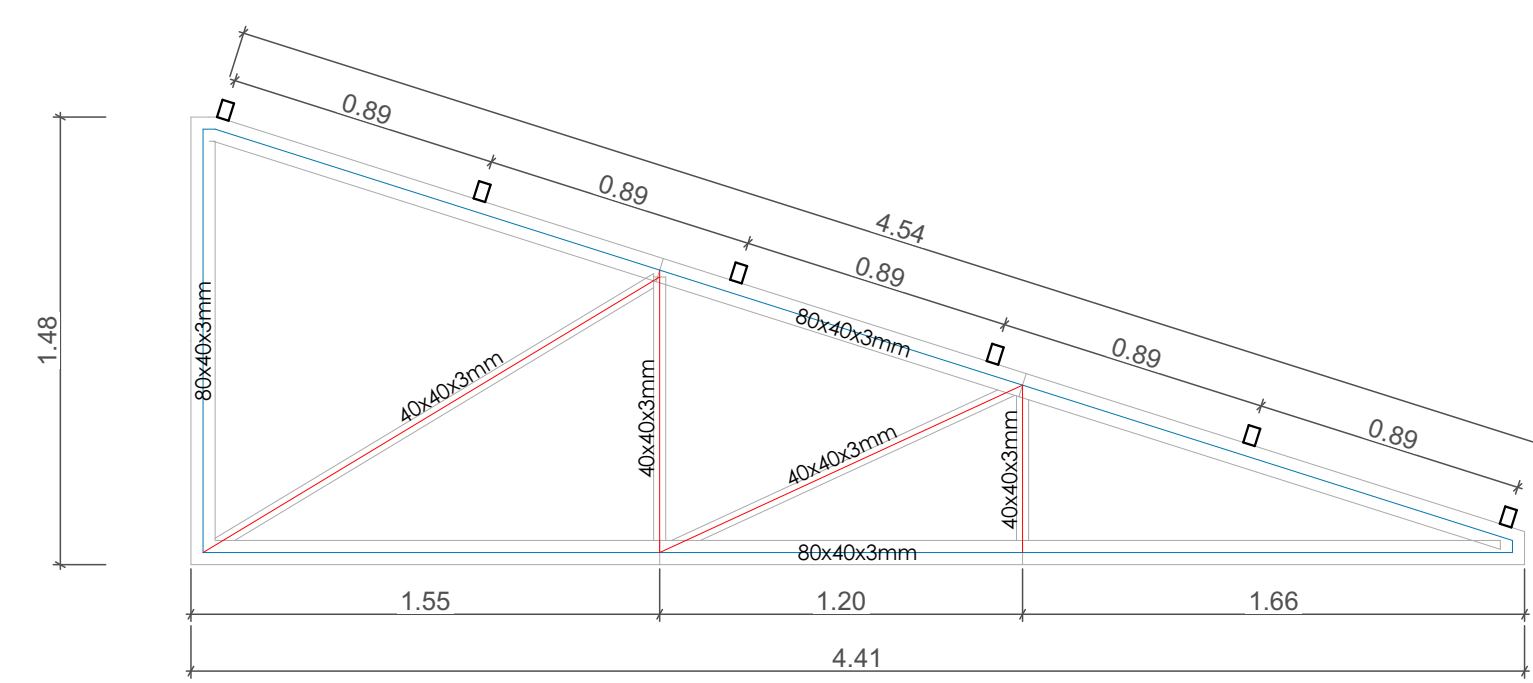


TIJERAL TIPO 16
Escala 1/25

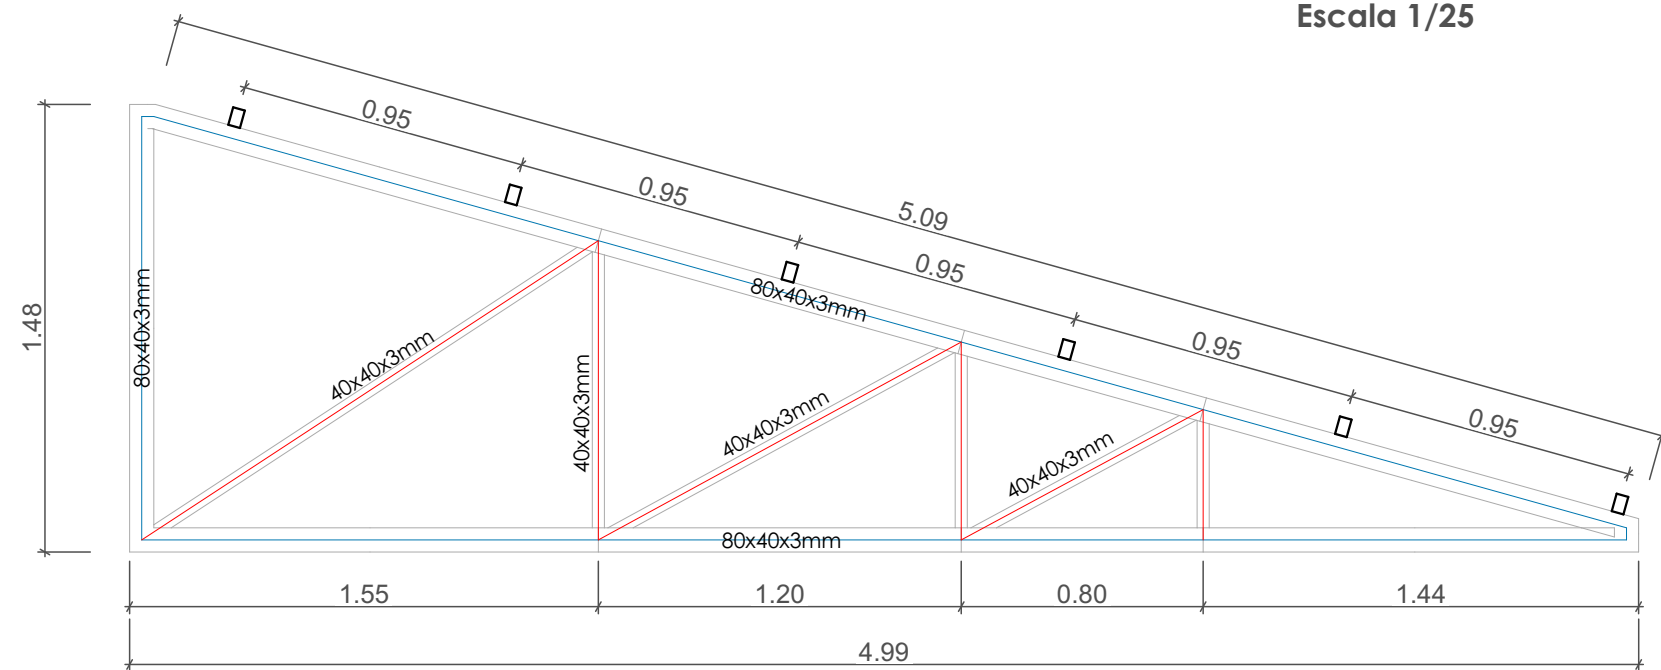


TIJERAL TIPO 17
Escala 1/25

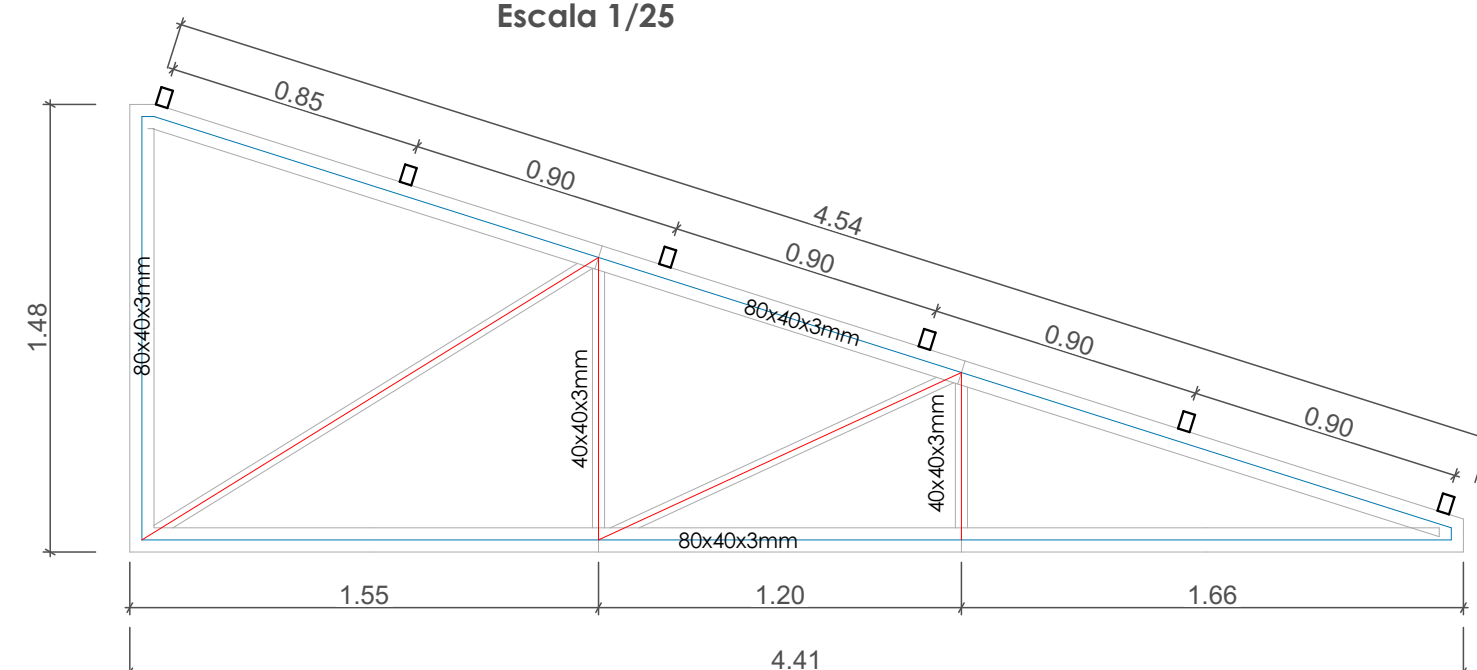


TIJERAL TIPO 18
Escala 1/25

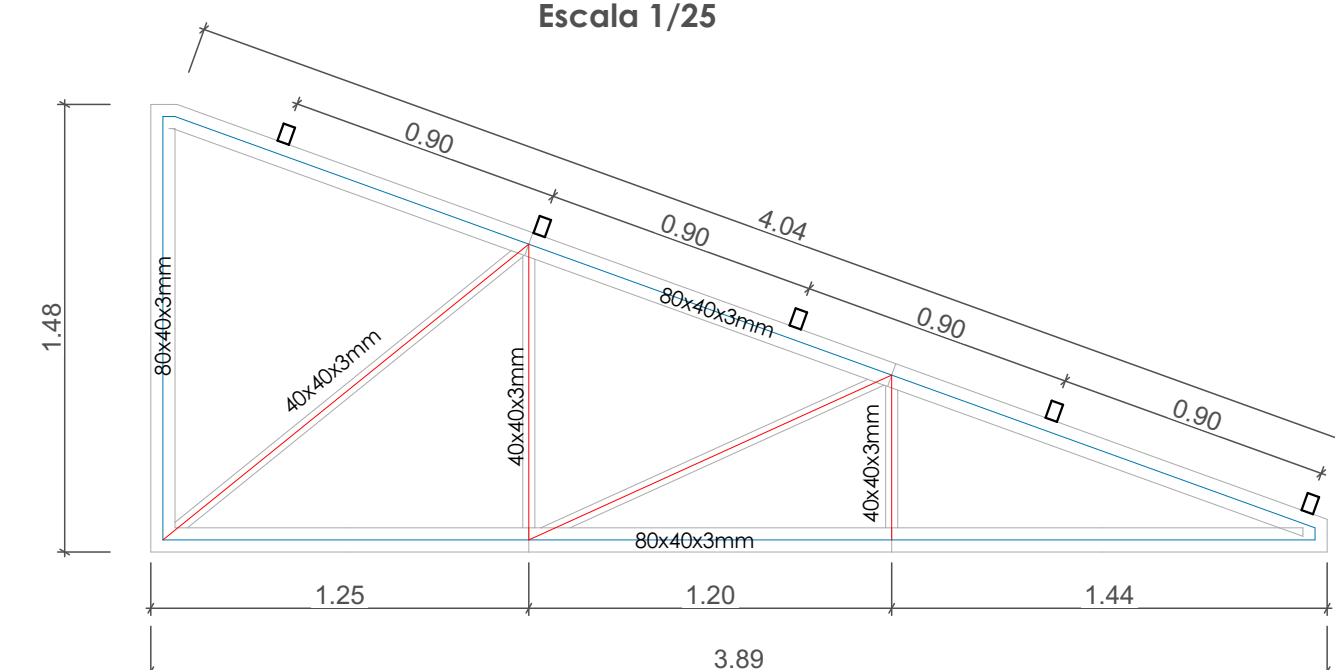


TIJERAL TIPO 19
Escala 1/25

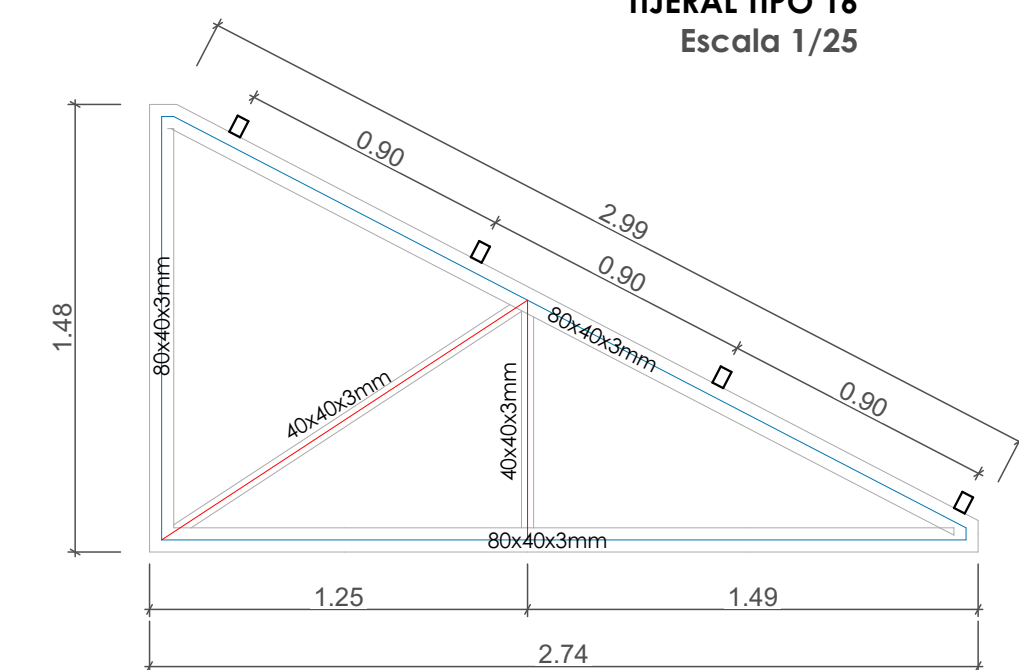


TIJERAL TIPO 20
Escala 1/25

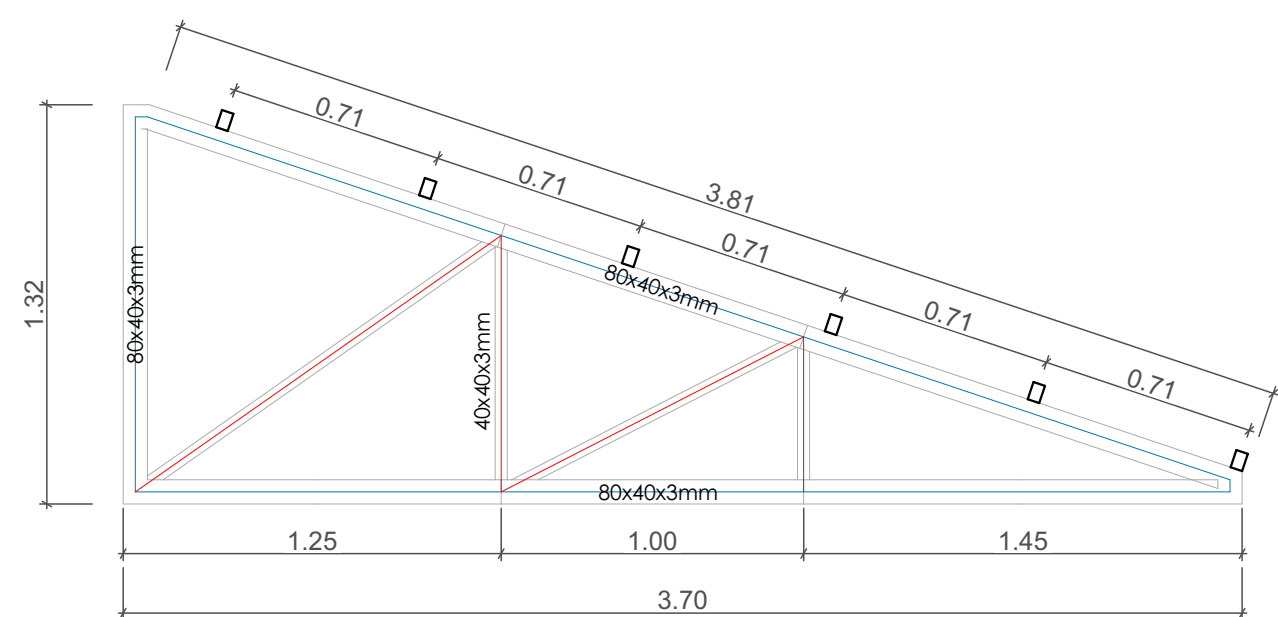


TIJERAL TIPO 21
Escala 1/25

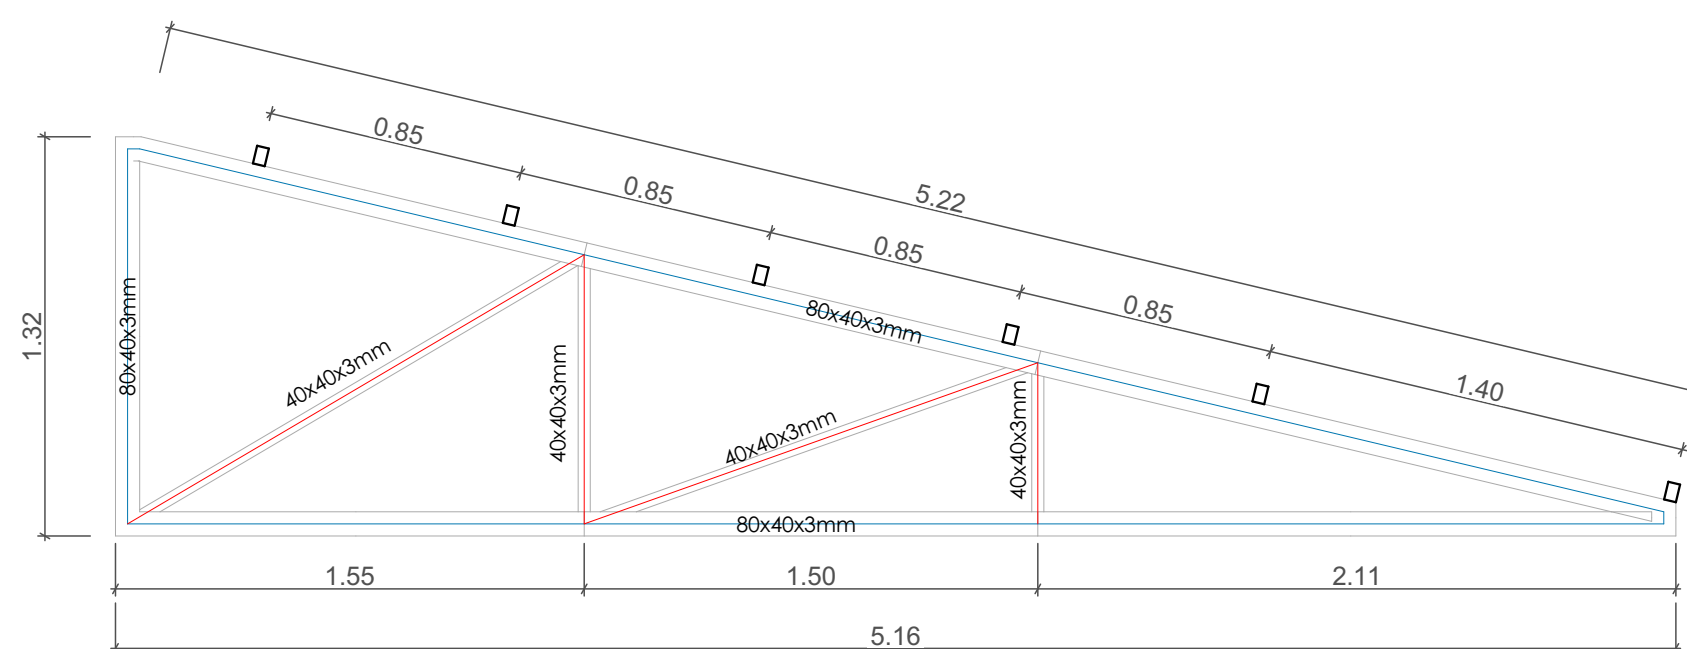


TIJERAL TIPO 22
Escala 1/25

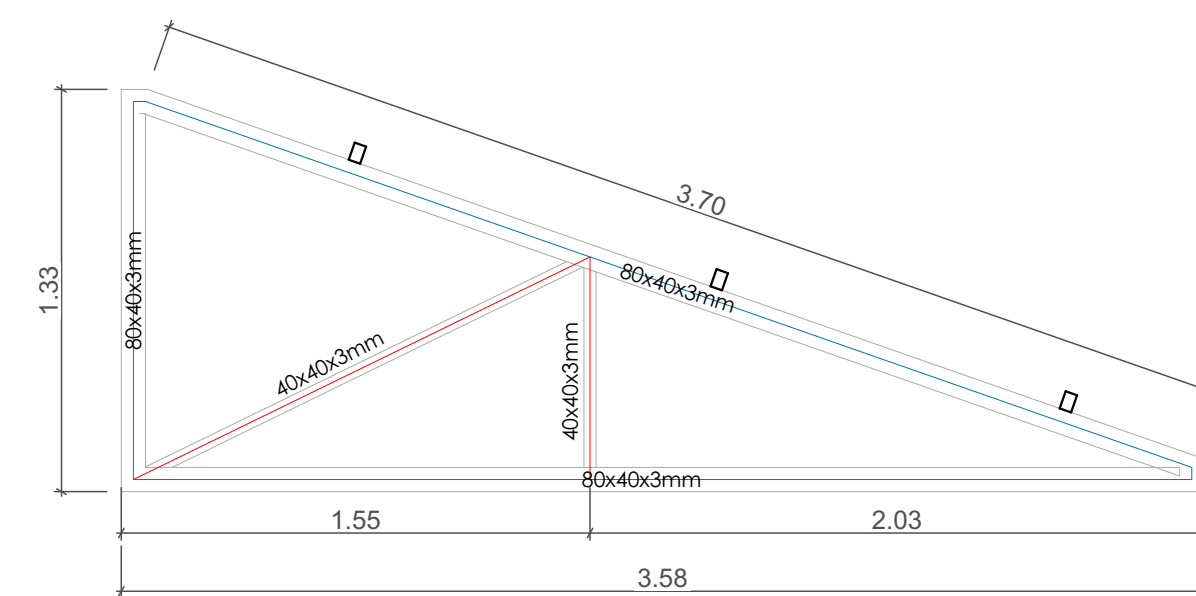


TIJERAL TIPO 23
Escala 1/25

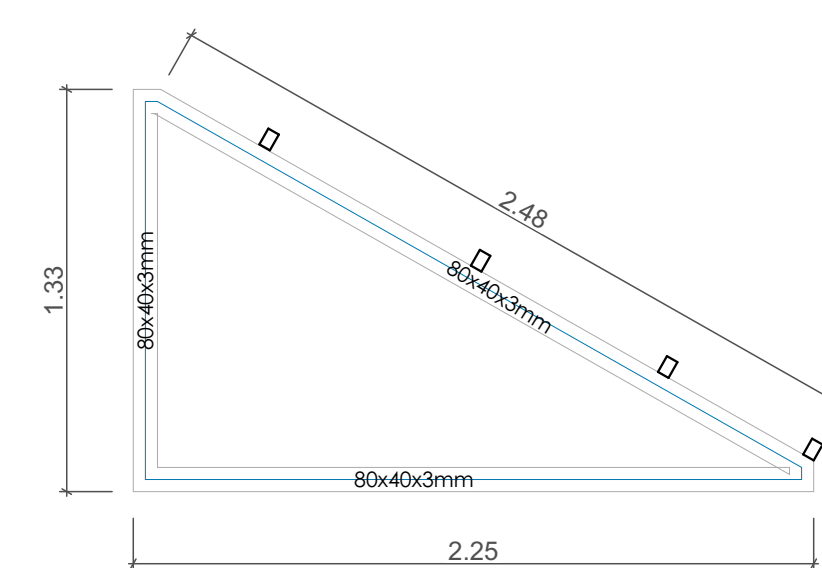


TIJERAL TIPO 24
Escala 1/25

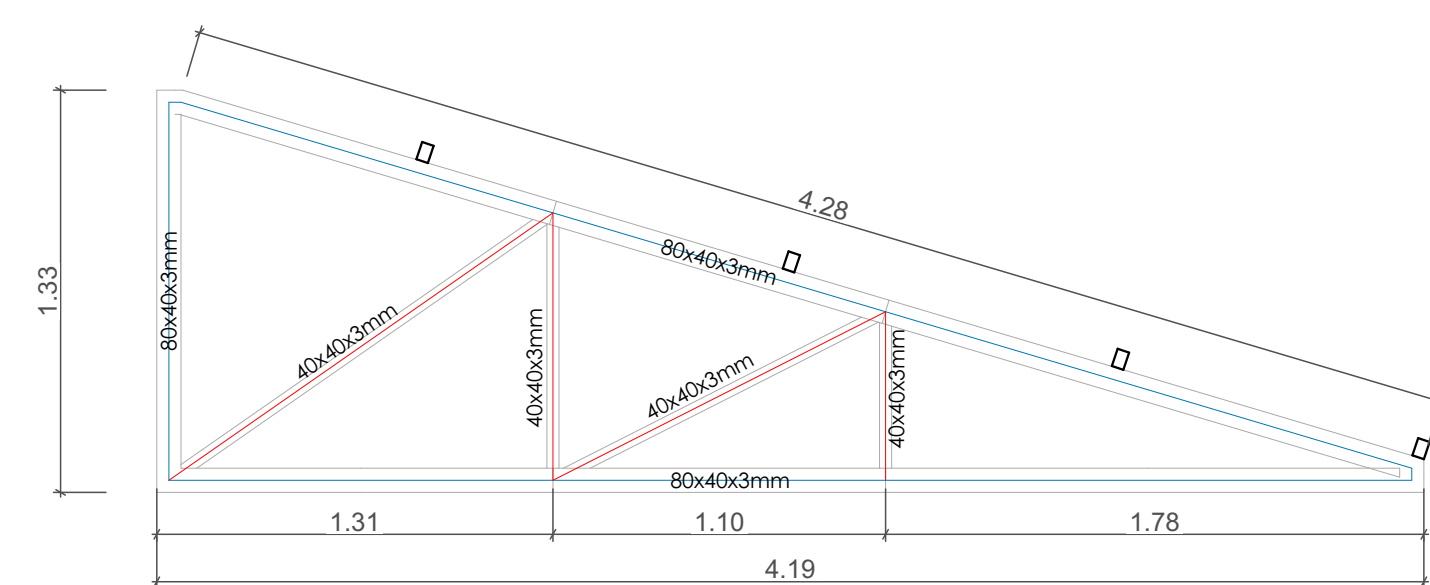


TIJERAL TIPO 25
Escala 1/25

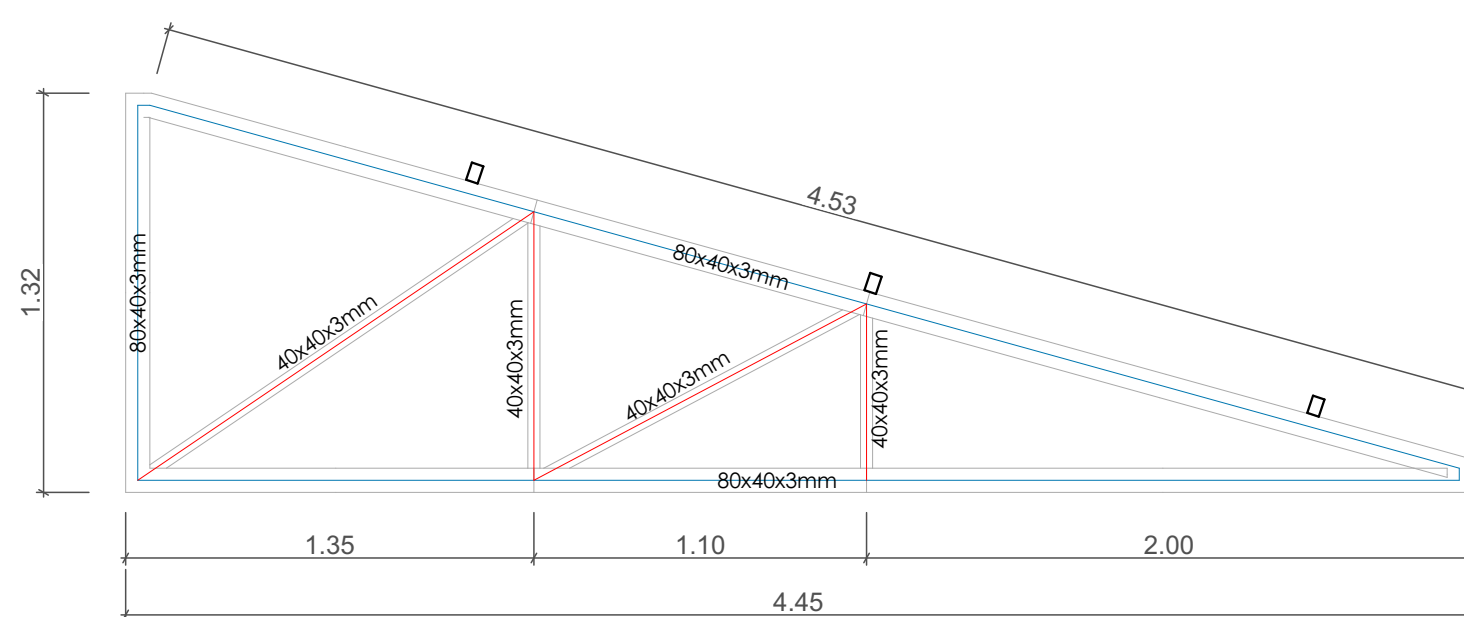


TIJERAL TIPO 26
Escala 1/25

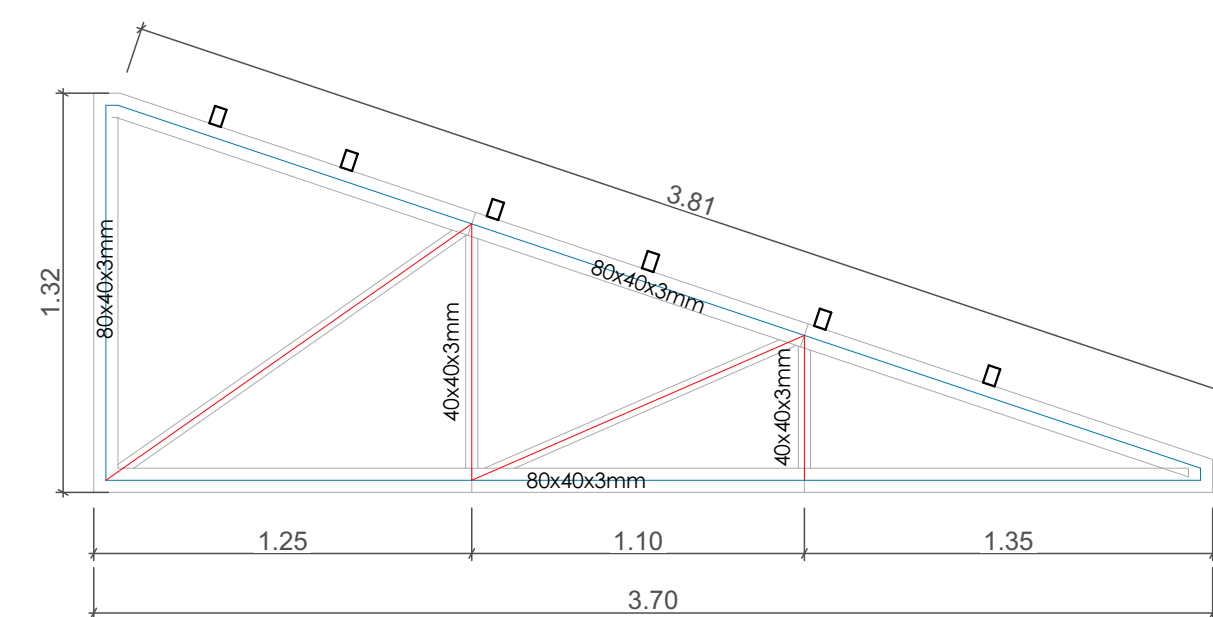


TIJERAL TIPO 27
Escala 1/25

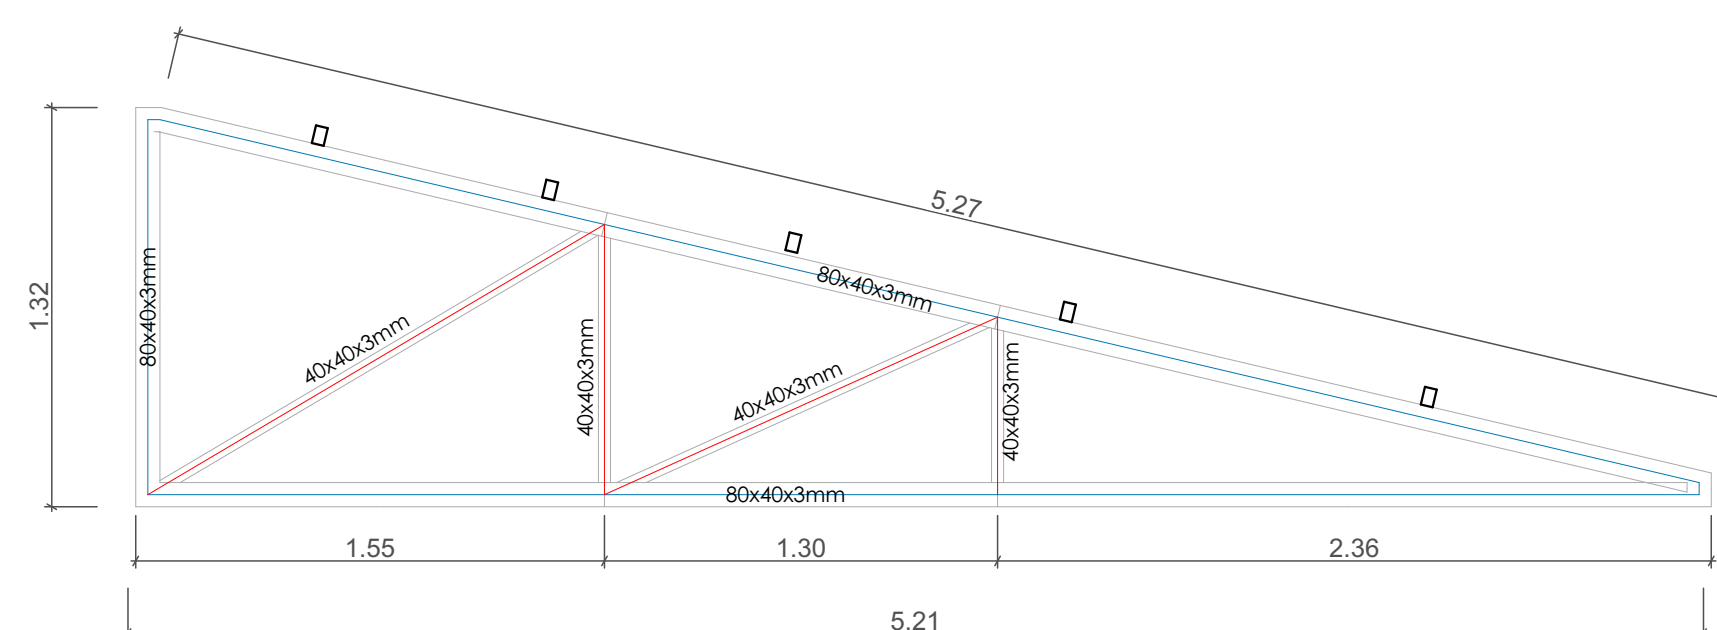

TIJERAL TIPO 28
Escala 1/25

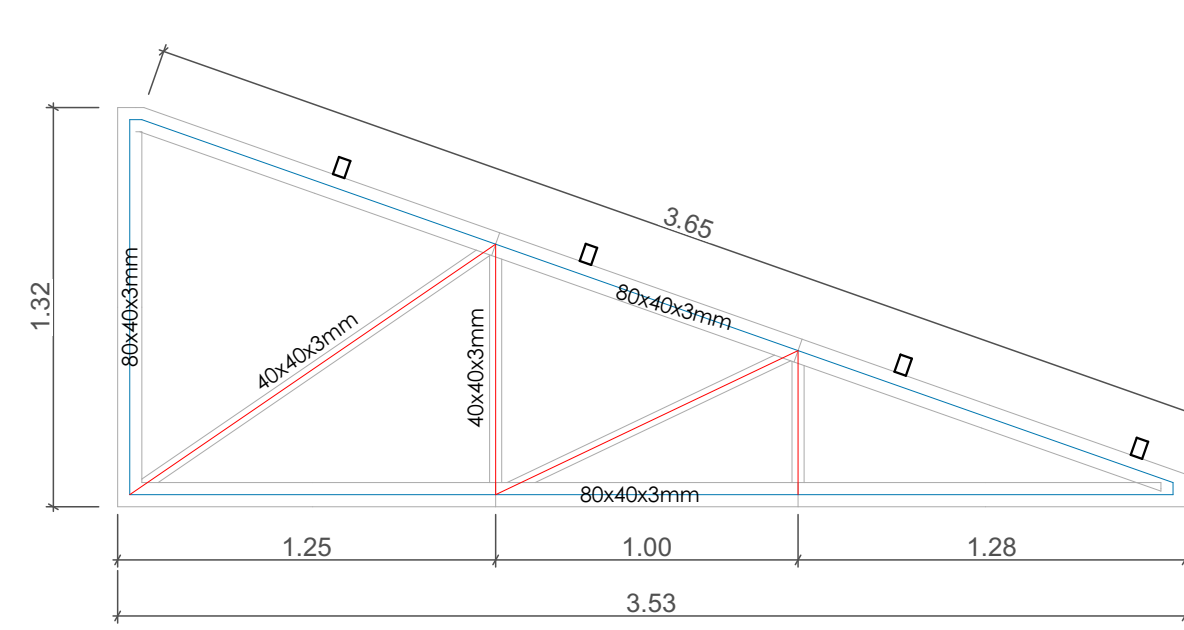

TIJERAL TIPO 29
Escala 1/25

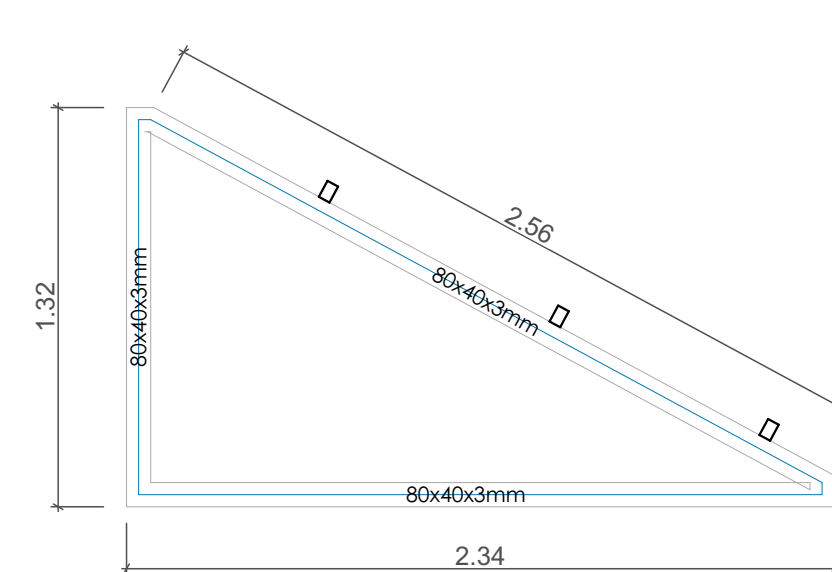

TIJERAL TIPO 30
Escala 1/25

PROYECTO:
MANTENIMIENTO DE
INFRAESTRUCTURA
CONSTRUIDA DE COBERTURA,
SISTEMA DE SEGURIDAD,
SISTEMA VIDEO VIGILANCIA Y
SISTEMA DE SUPRESION DE
INCENDIOS EN EL SECTOR DE
ABASTOS VINOCANCHON,
DISTRITO DE SAN JERONIMO,
CUSCO - CUSCO

PLANO:
DETALLE DE
TIJERALES

UBICACION:
REGION : CUSCO
PROVINCIA : CUSCO
DISTRITO : SAN JERONIMO
LOCALIDAD : MERCADO

LAMINA:
06

ESCALA: INDICADA
FECHA: DICIEMBRE 2025

PLANO:
D-02