




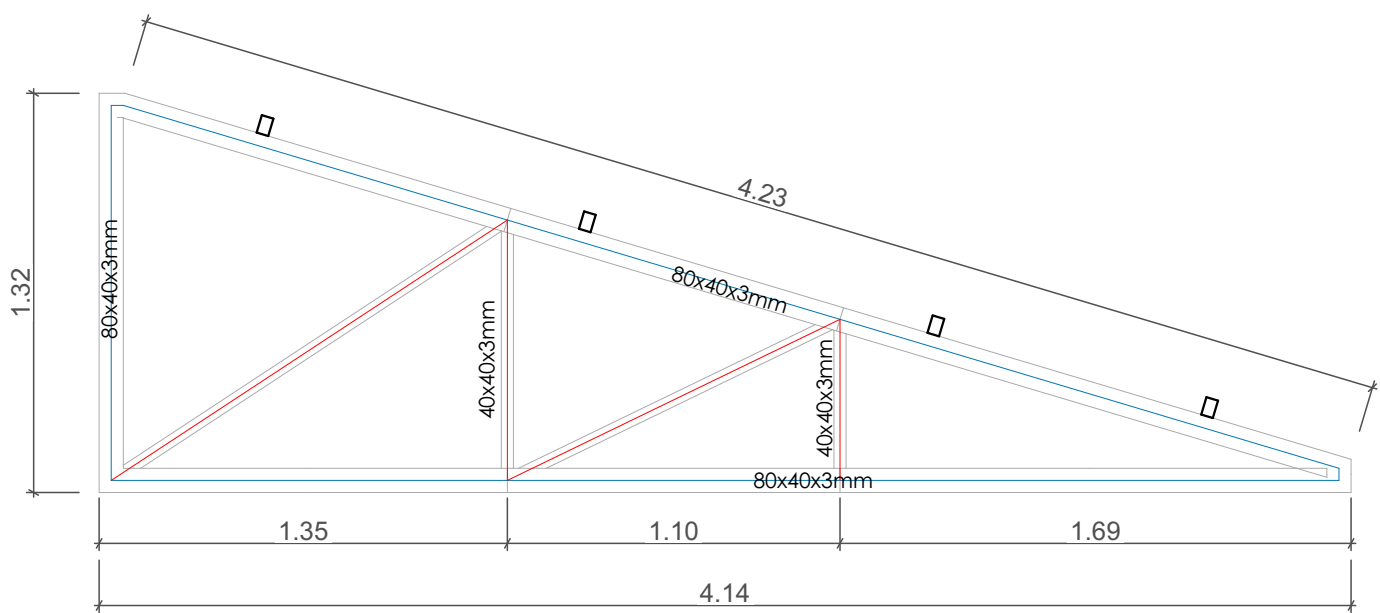


TIJERAL TIPO 31
Escala 1/25

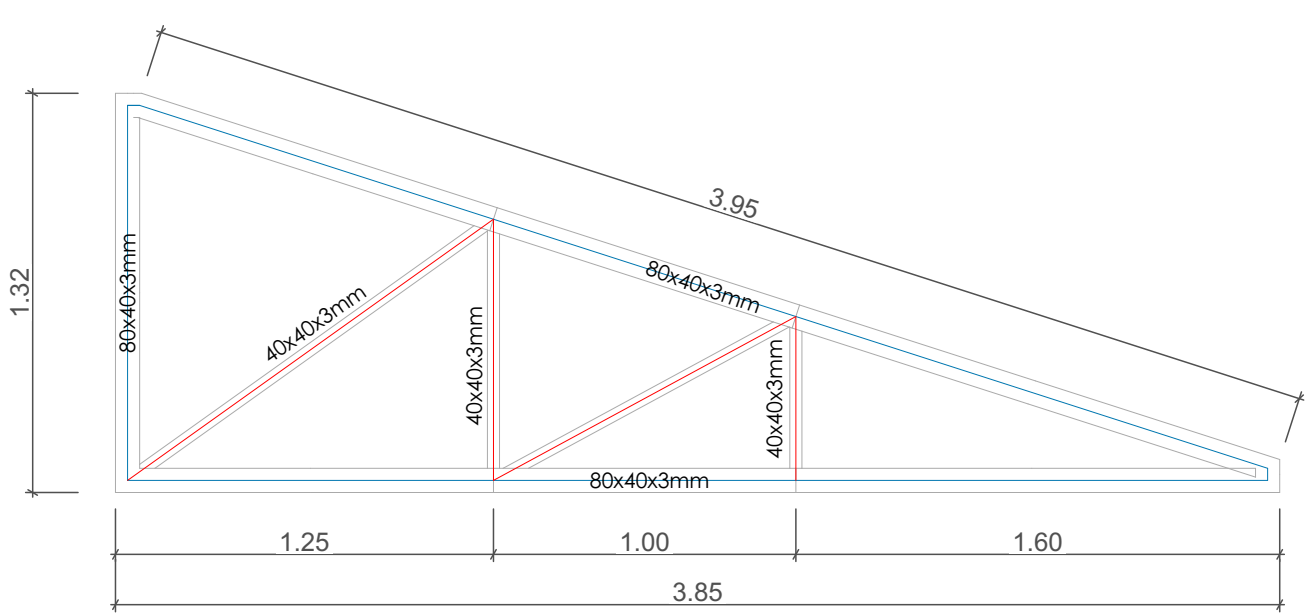


TIJERAL TIPO 32
Escala 1/25

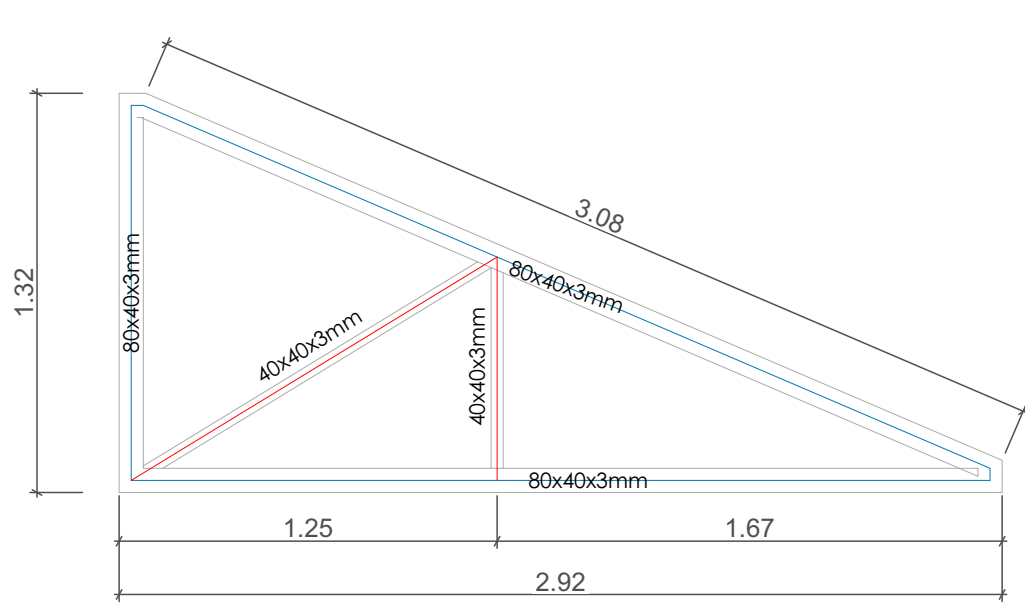


TIJERAL TIPO 33
Escala 1/25

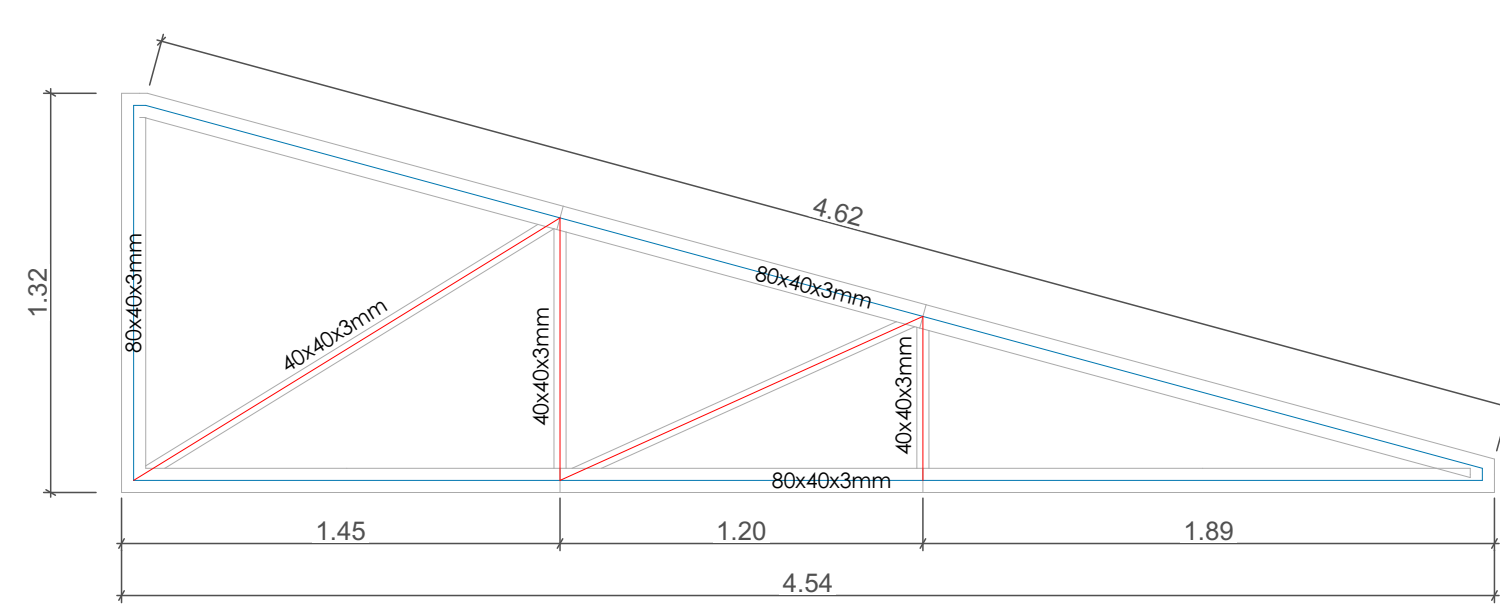


TIJERAL TIPO 34
Escala 1/25

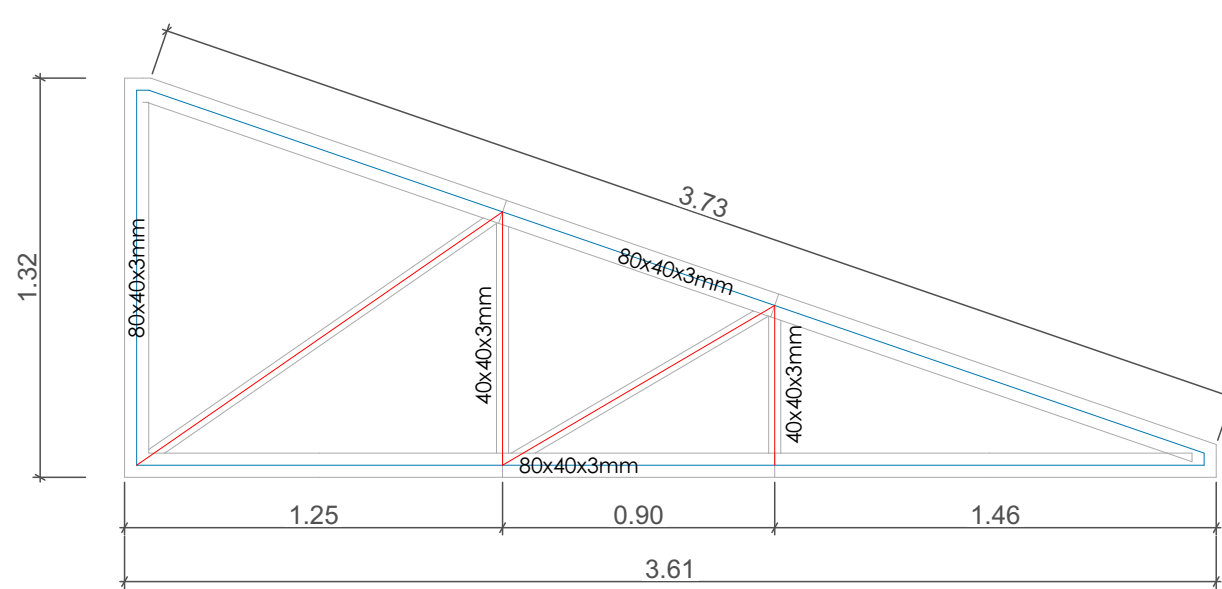


TIJERAL TIPO 35
Escala 1/25

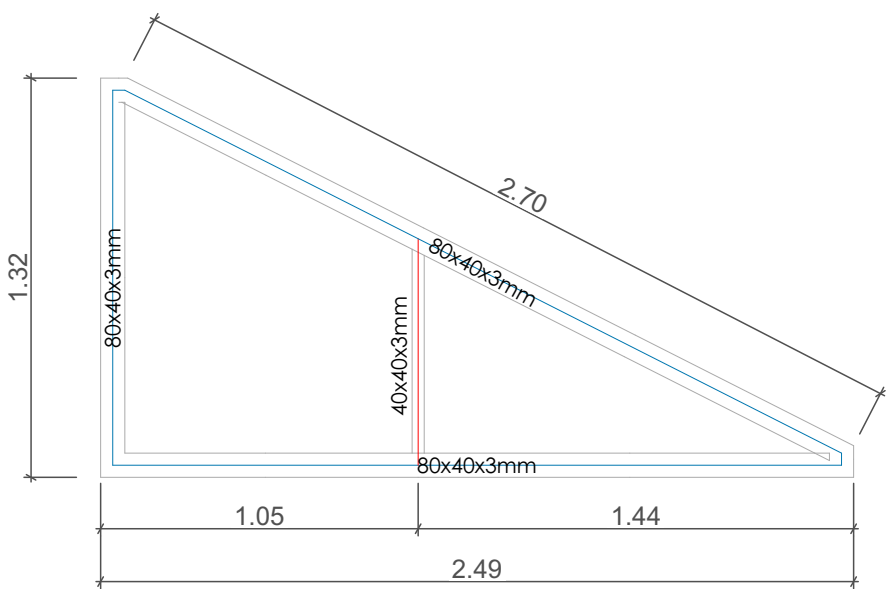


TIJERAL TIPO 36
Escala 1/25

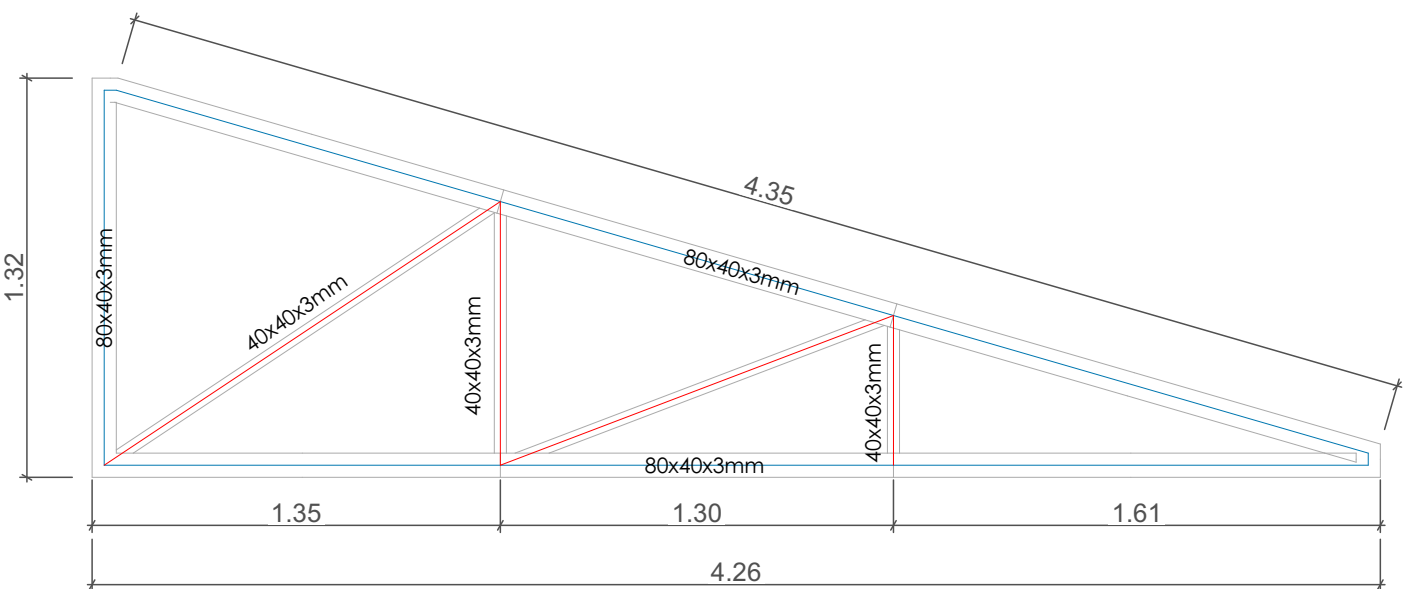


TIJERAL TIPO 37
Escala 1/25

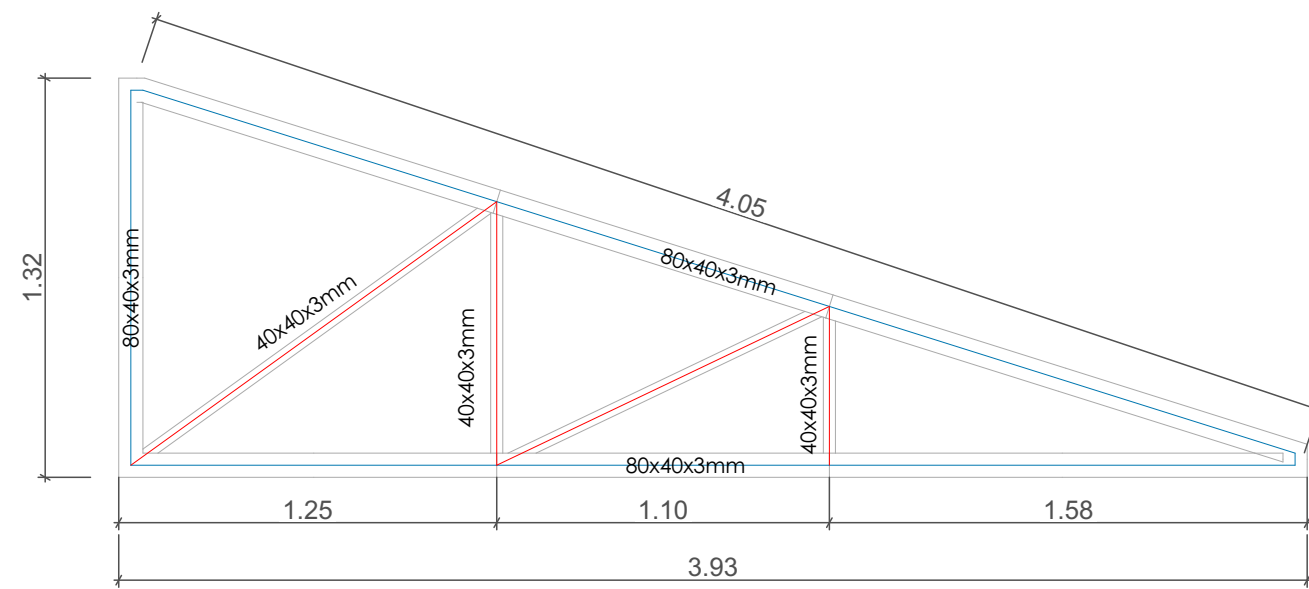


TIJERAL TIPO 38
Escala 1/25

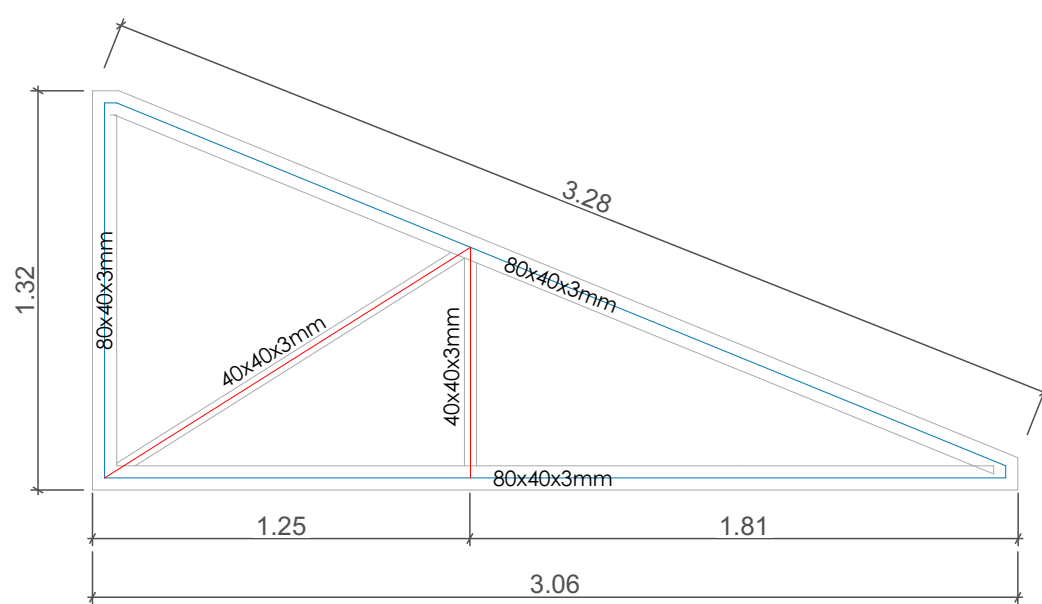


TIJERAL TIPO 39
Escala 1/25

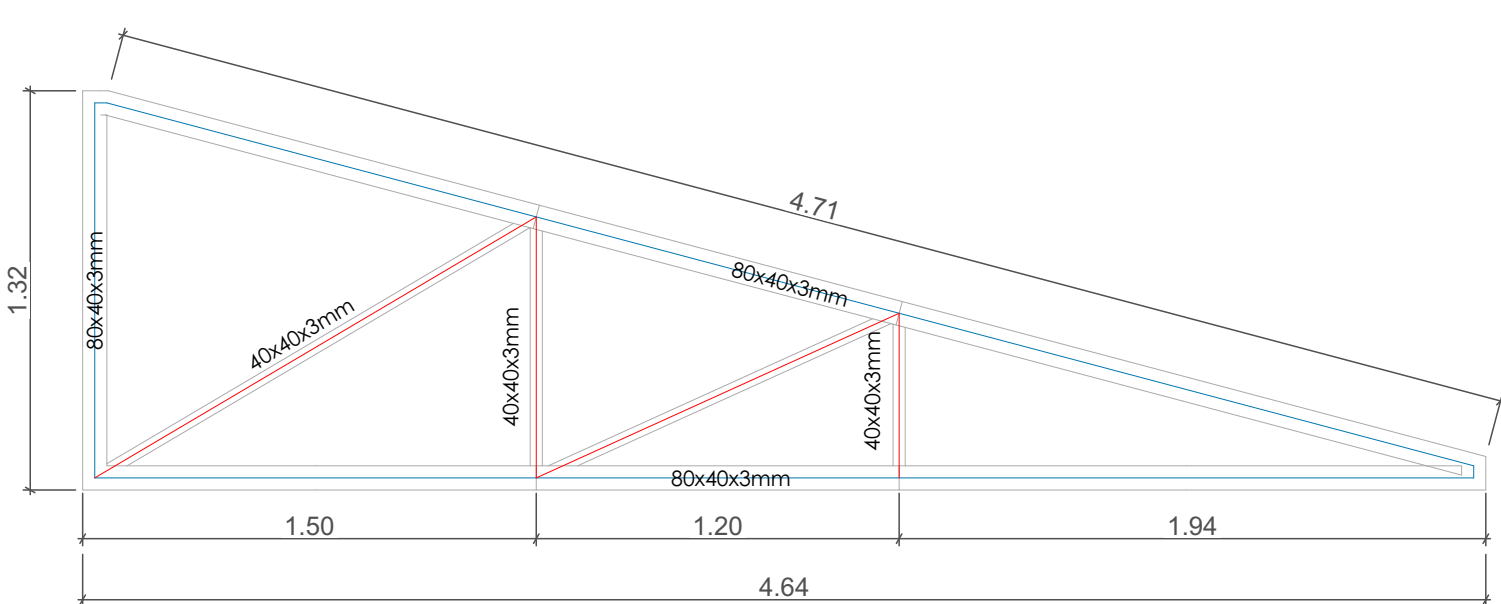


TIJERAL TIPO 40
Escala 1/25

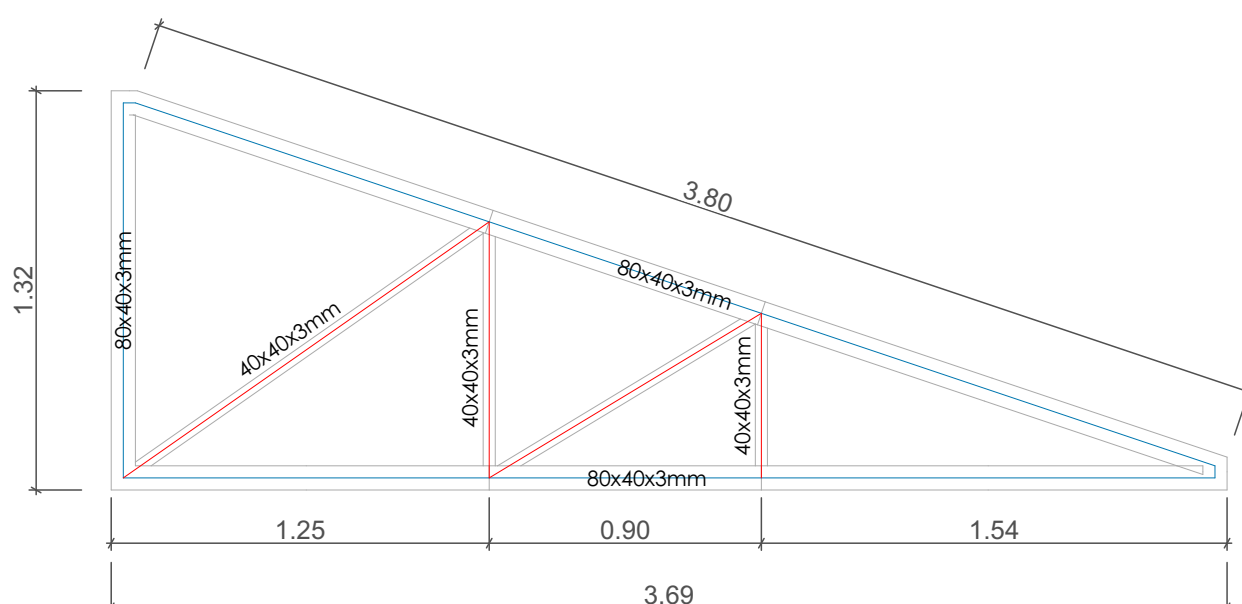


TIJERAL TIPO 41
Escala 1/25

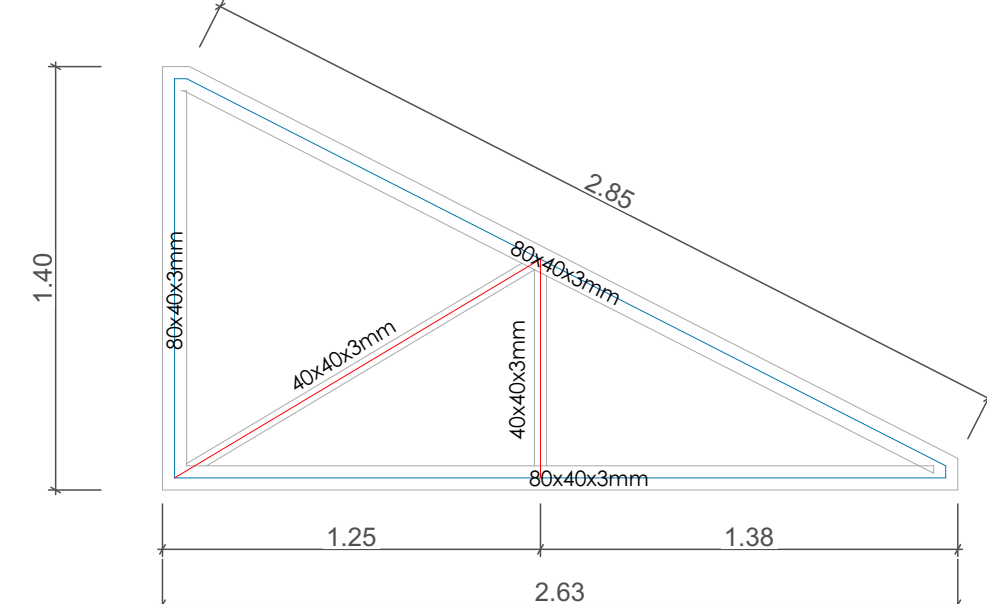


TIJERAL TIPO 42
Escala 1/25

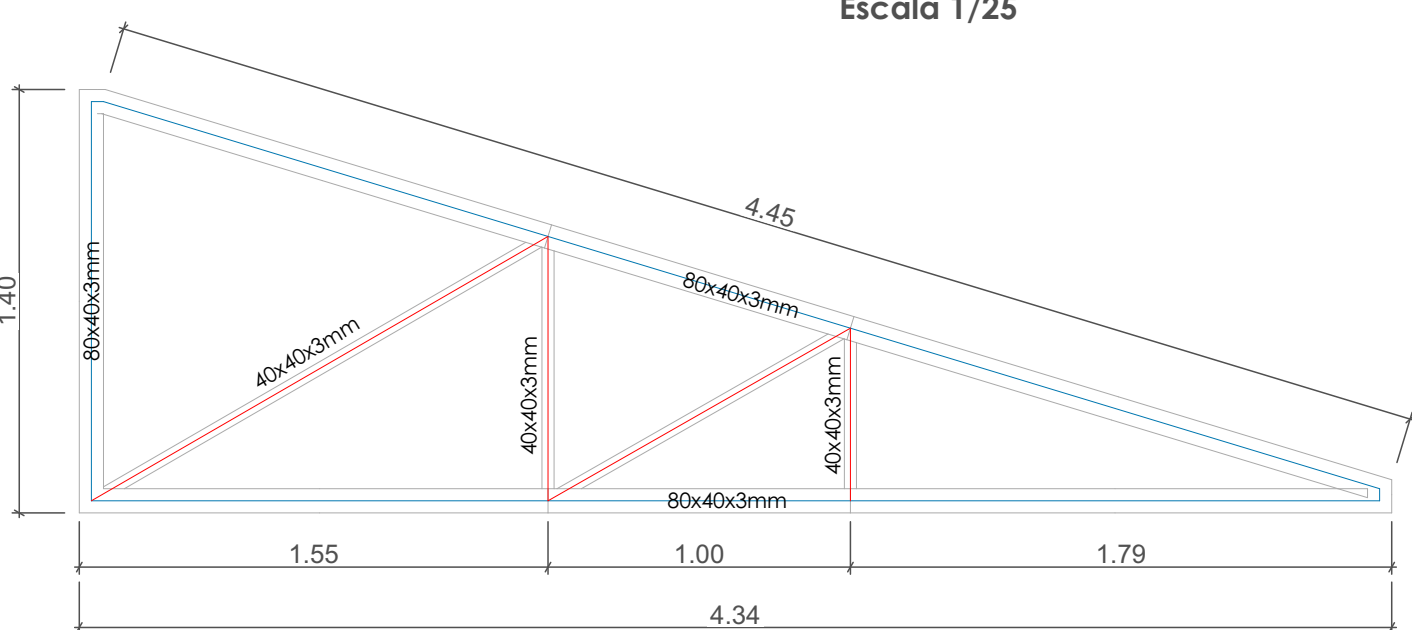


TIJERAL TIPO 43
Escala 1/25

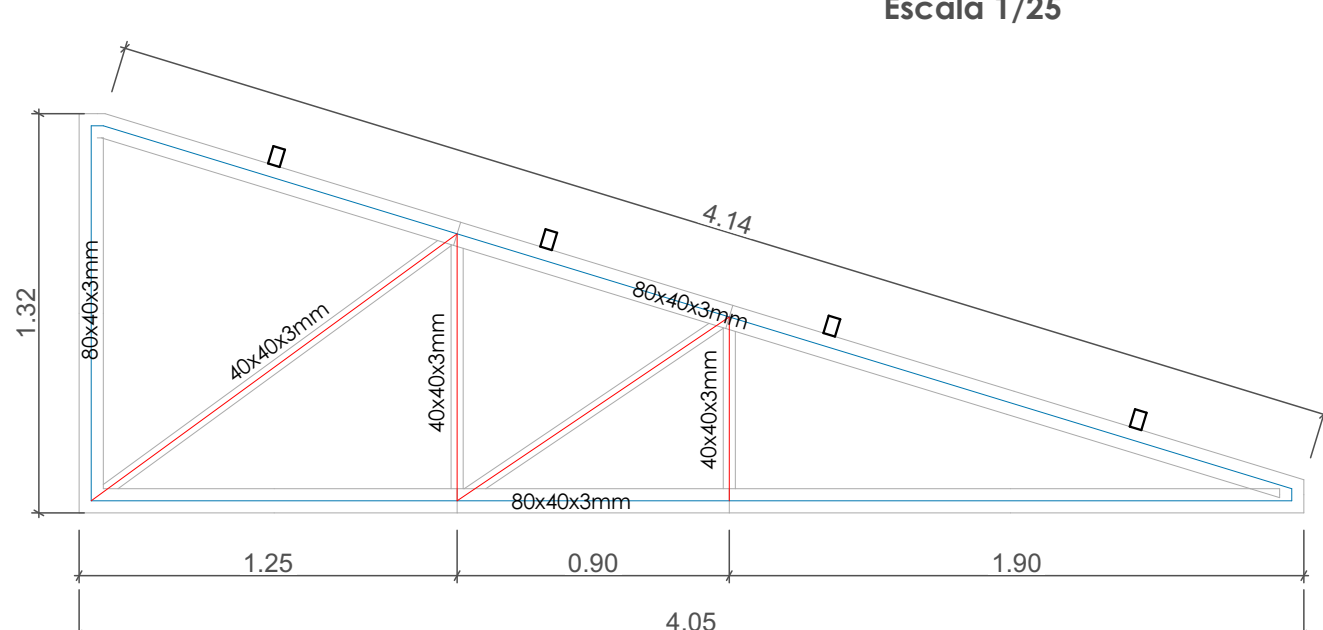


TIJERAL TIPO 44
Escala 1/25

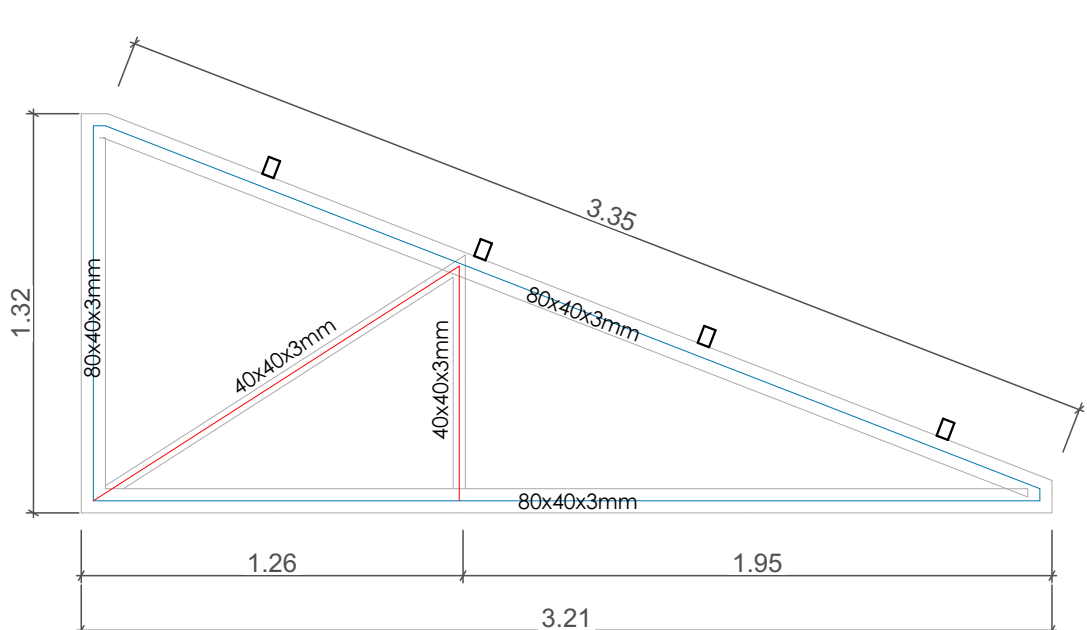


TIJERAL TIPO 45
Escala 1/25

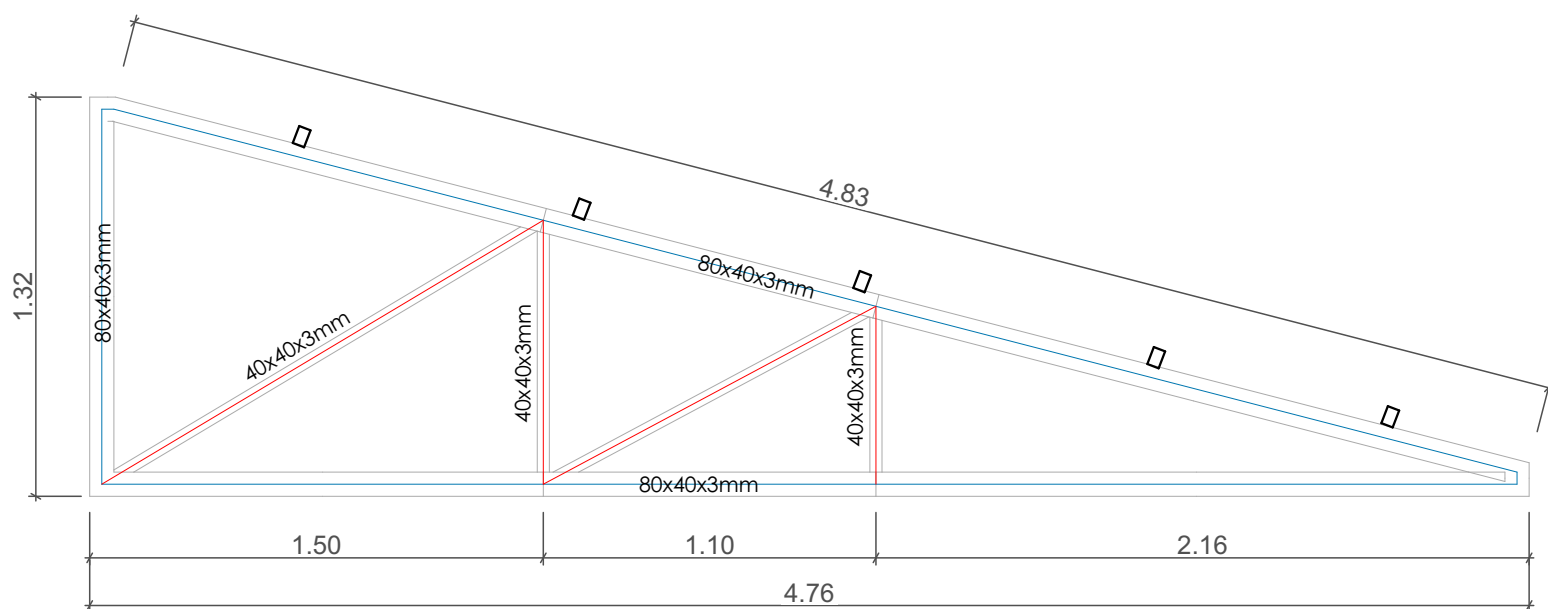

TIJERAL TIPO 46
Escala 1/25

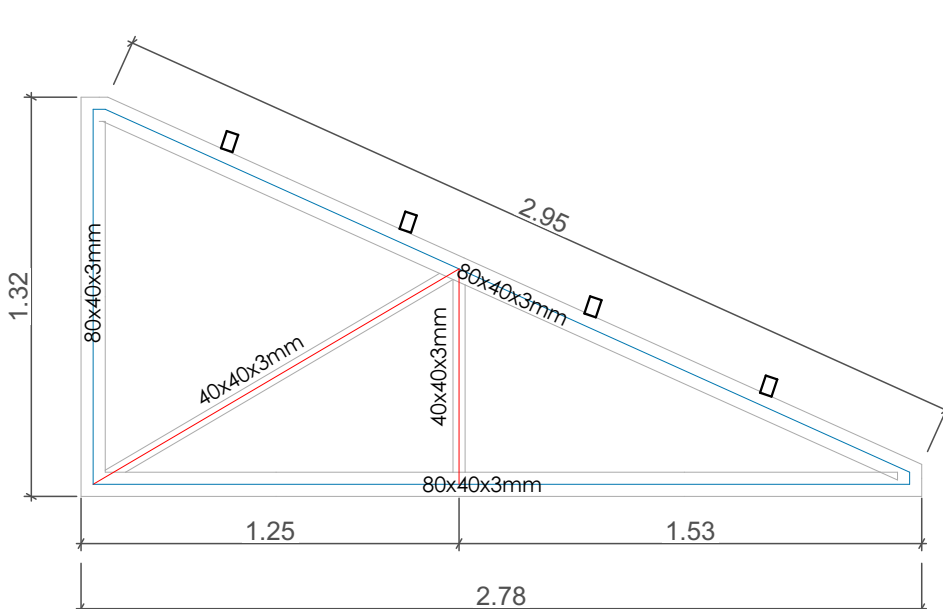

TIJERAL TIPO 47
Escala 1/25

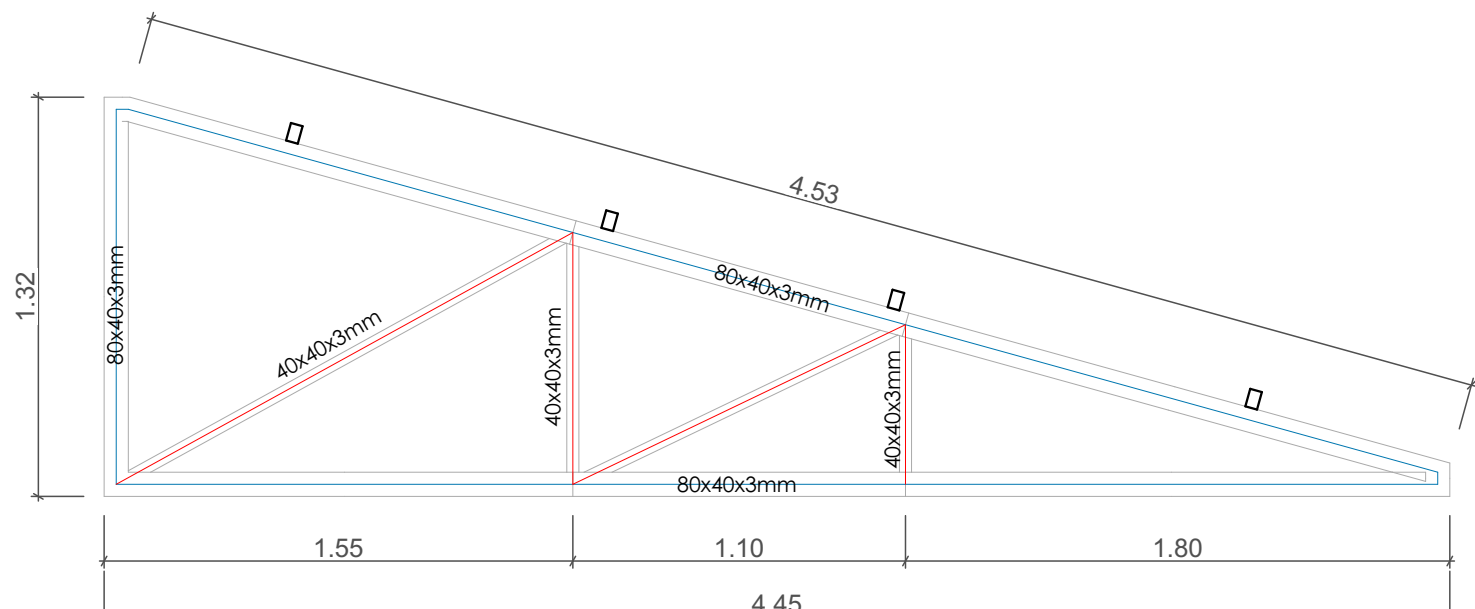

TIJERAL TIPO 48
Escala 1/25

PROYECTO:
**MANTENIMIENTO DE
INFRAESTRUCTURA
CONSTRUIDA DE COBERTURA,
SISTEMA DE SEGURIDAD,
SISTEMA VIDEO VIGILANCIA Y
SISTEMA DE SUPRESION DE
INCENDIOS EN EL SECTOR DE
MAYORISTAS DEL MERCADO DE
ABASTOS VINOCANCHON,
DISTRITO DE SAN JERONIMO,
CUSCO - CUSCO**

PLANO:
**DETALLE DE
TIJERALES**

UBICACION:
REGION : CUSCO
PROVINCIA : CUSCO
DISTRITO : SAN JERONIMO
LOCALIDAD : MERCADO

LAMINA:
07

ESCALA: INDICADA
FECHA: DICIEMBRE 2025

PLANO:
D-03