




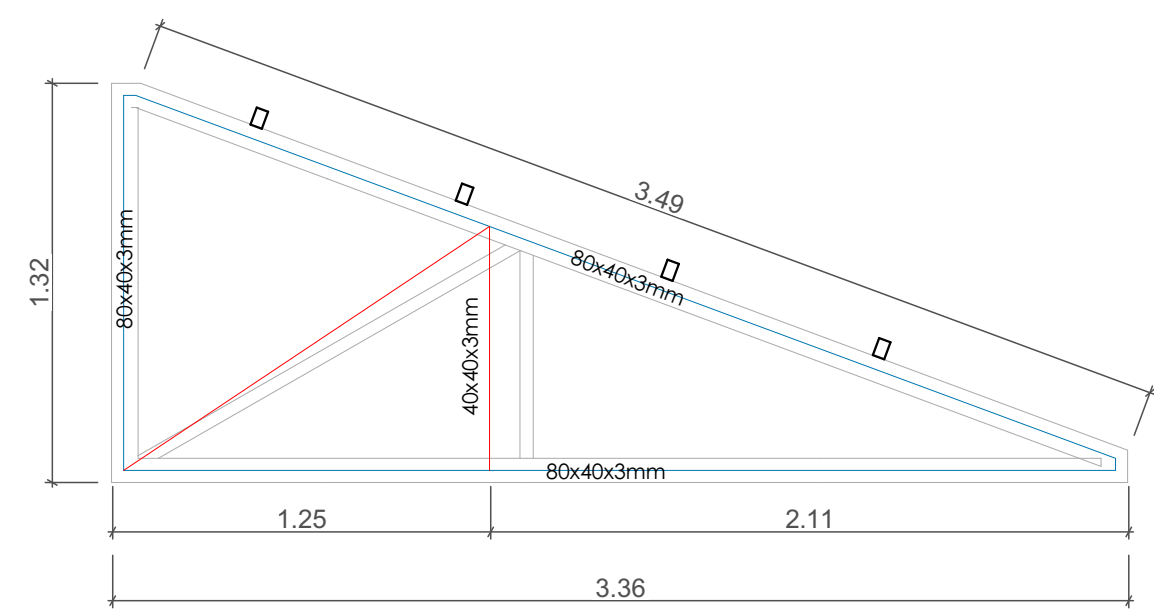


TIJERAL TIPO 49
Escala 1/25

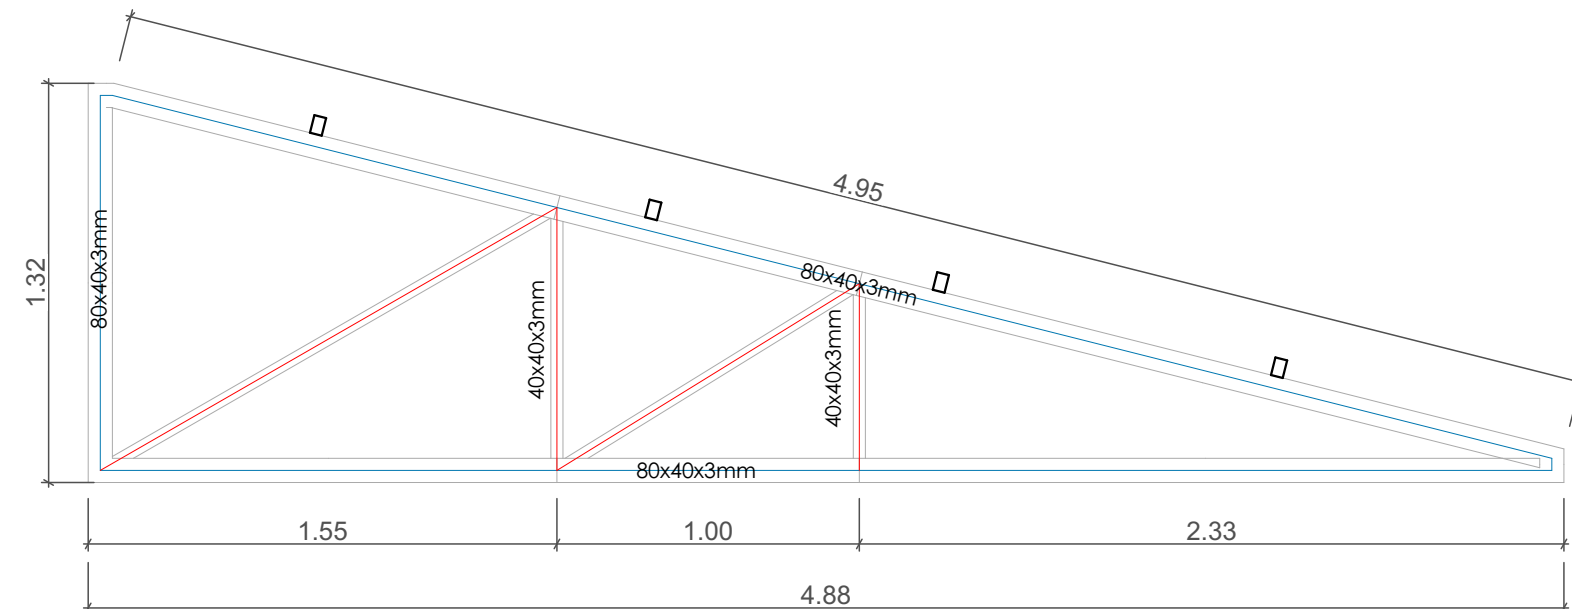


TIJERAL TIPO 50
Escala 1/25

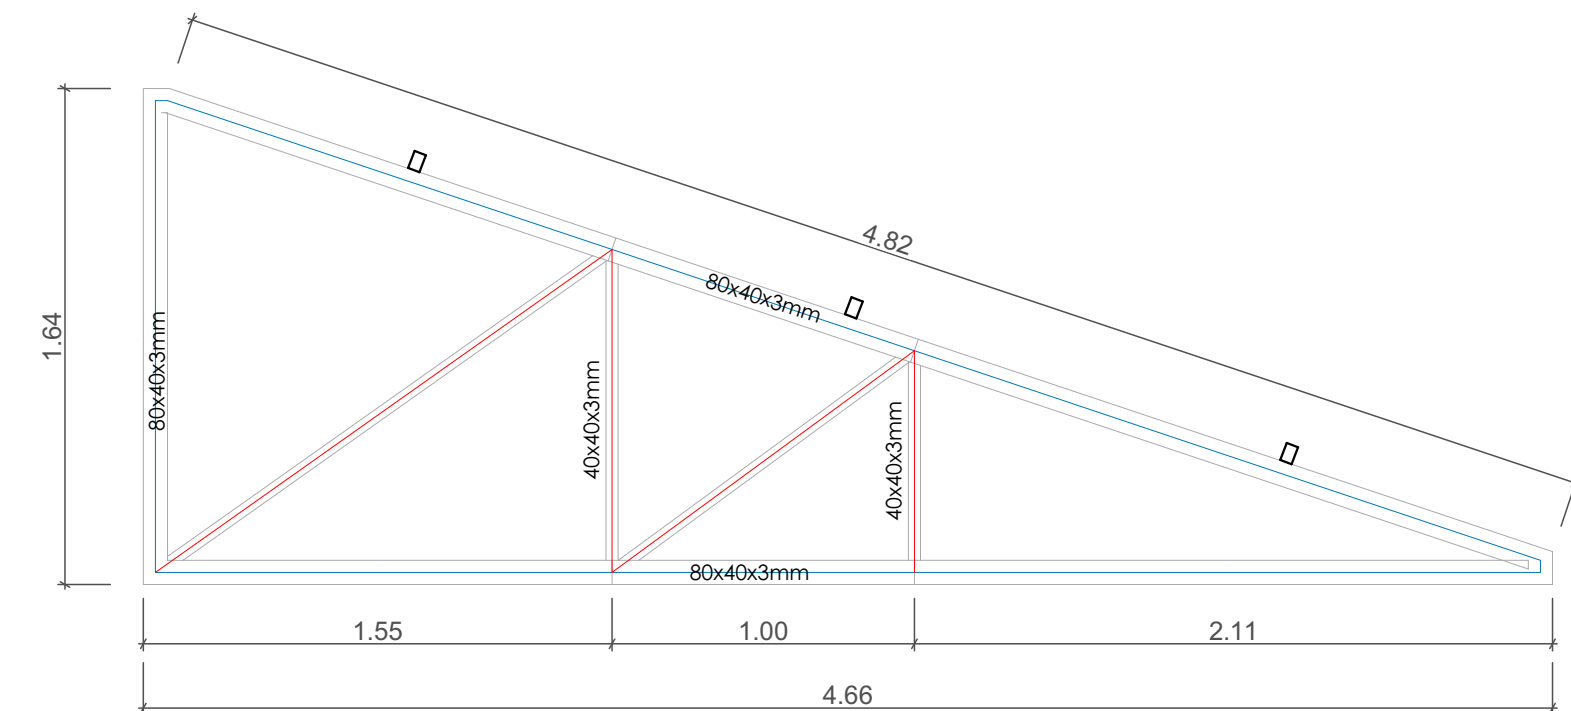


TIJERAL TIPO 51
Escala 1/25

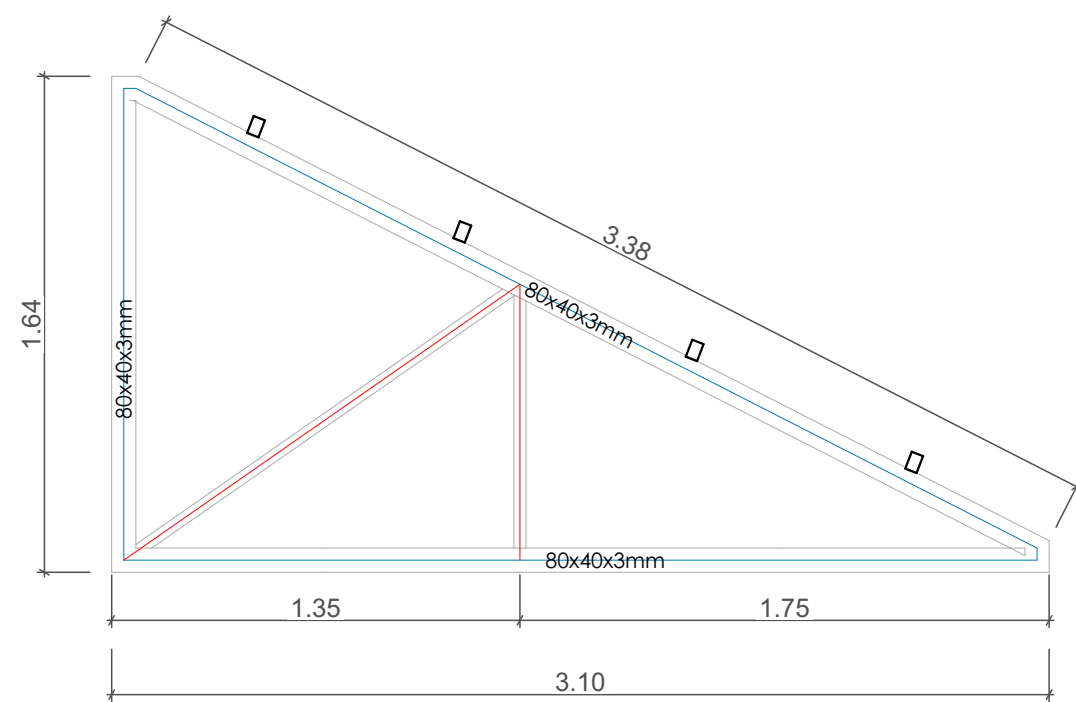


TIJERAL TIPO 52
Escala 1/25

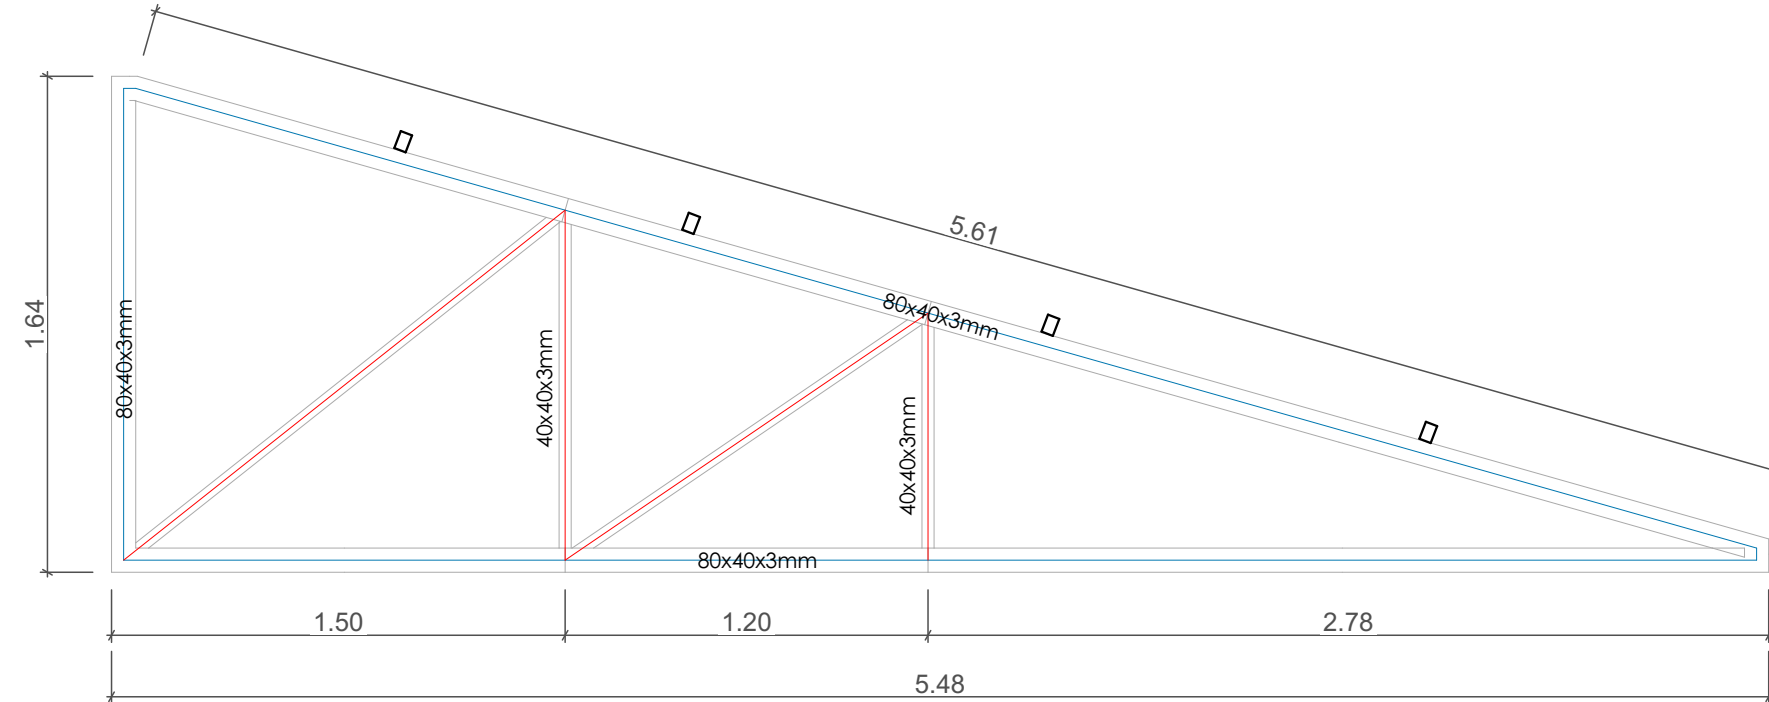

TIJERAL TIPO 53
Escala 1/25

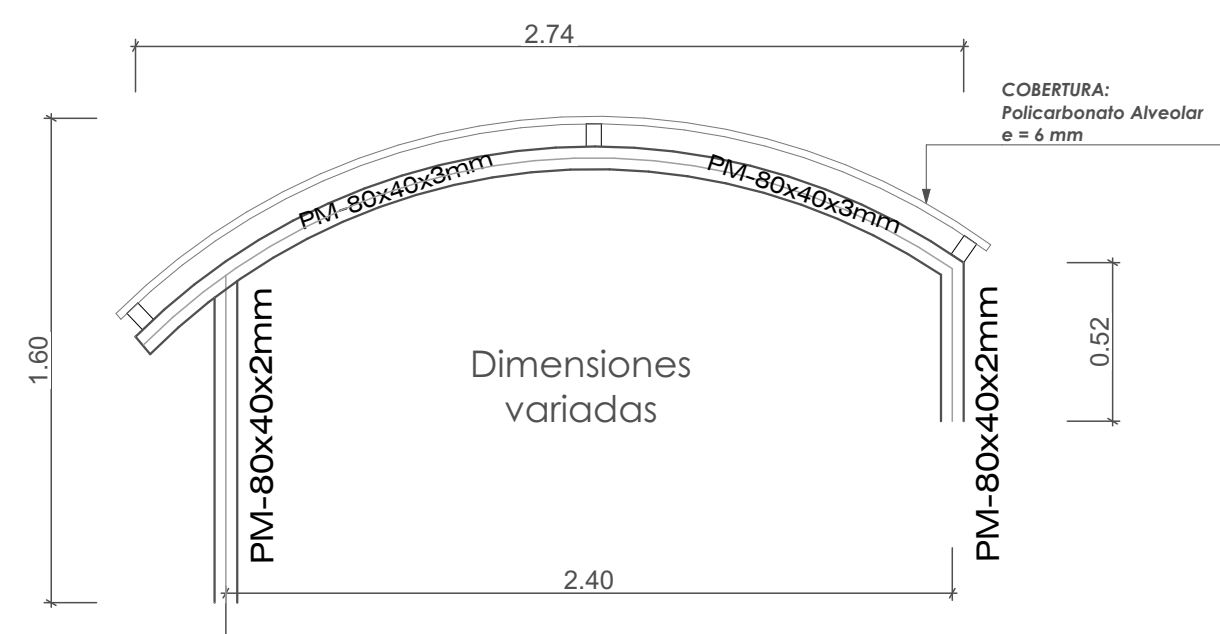

TIJERAL TIPO E
Escala 1/25

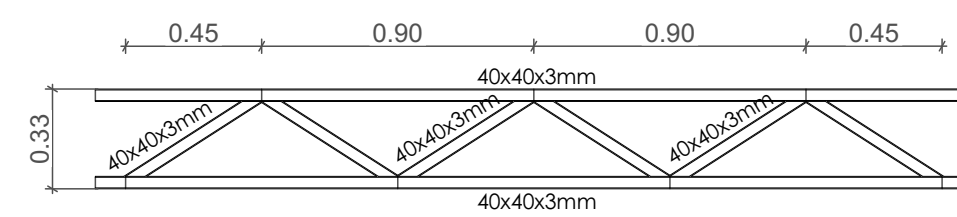

VIGA CERCHA
Escala 1/25

PROYECTO:
**MANTENIMIENTO DE
INFRAESTRUCTURA
CONSTRUIDA DE COBERTURA,
SISTEMA DE SEGURIDAD,
SISTEMA VIDEO VIGILANCIA Y
SISTEMA DE SUPRESION DE
INCENDIOS EN EL SECTOR DE
MAYORISTAS DEL MERCADO DE
ABASTOS VINOCANCHON,
DISTRITO DE SAN JERONIMO,
CUSCO - CUSCO**

PLANO:
**DETALLE DE
TIJERALES**

UBICACION:
REGION : CUSCO
PROVINCIA : CUSCO
DISTRITO : SAN JERONIMO
LOCALIDAD : MERCADO

LAMINA:
08

ESCALA: INDICADA
FECHA: DICIEMBRE 2025

PLANO:
D-04