



TEJA ANDINA

ESC 1/20

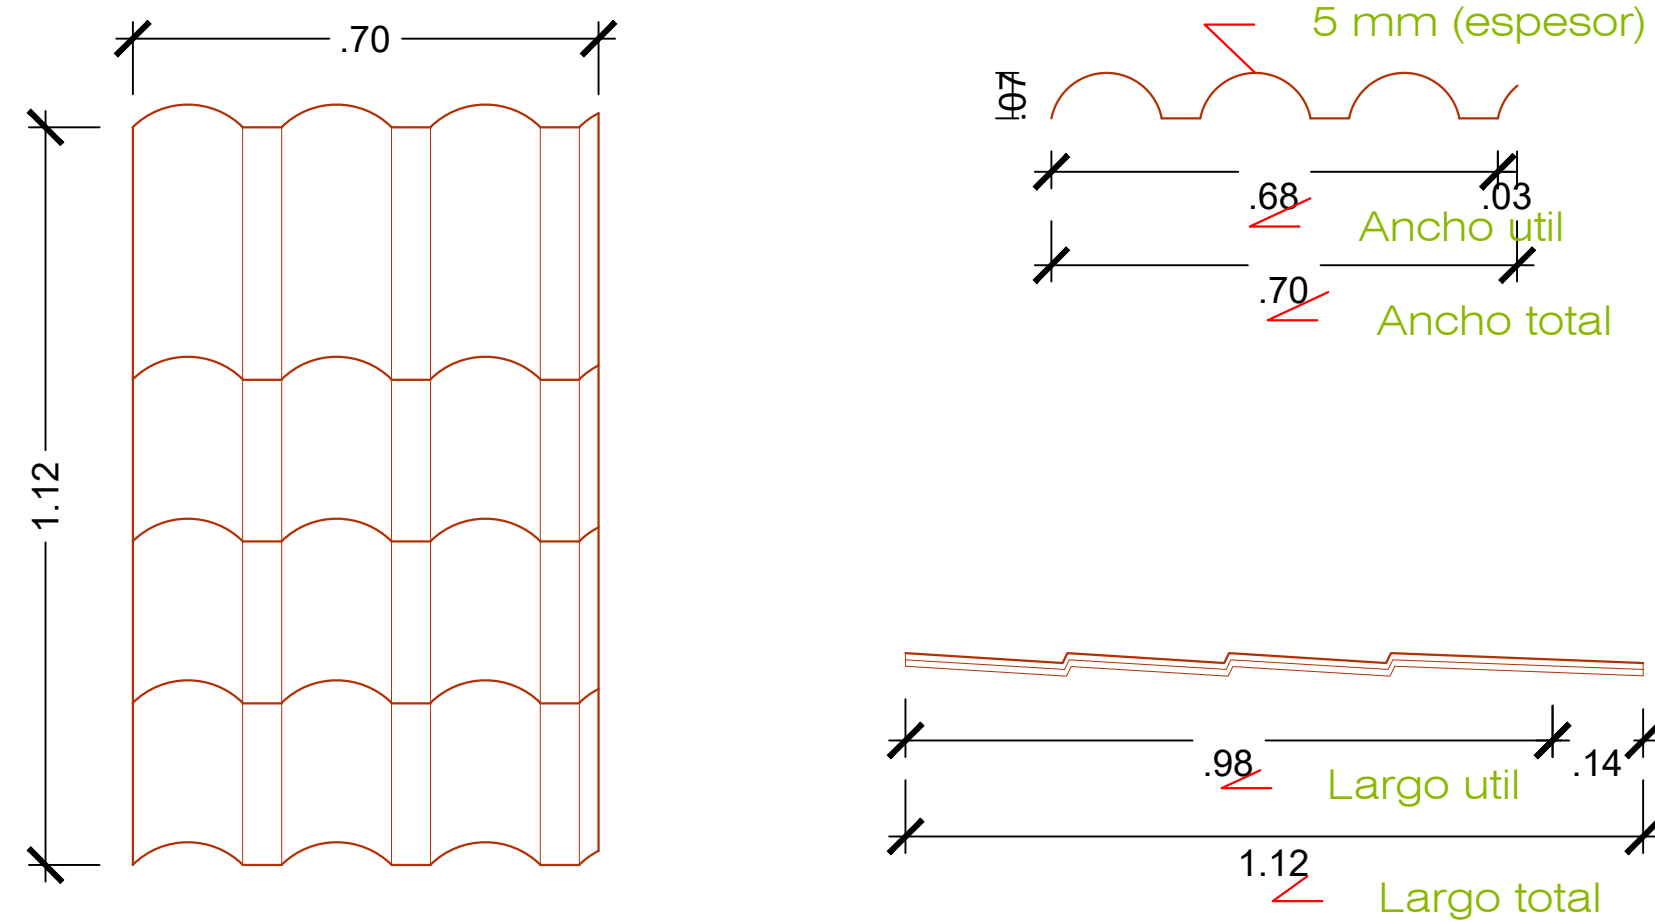


CUMBRERA TEJA ANDINA

ESC 1/20

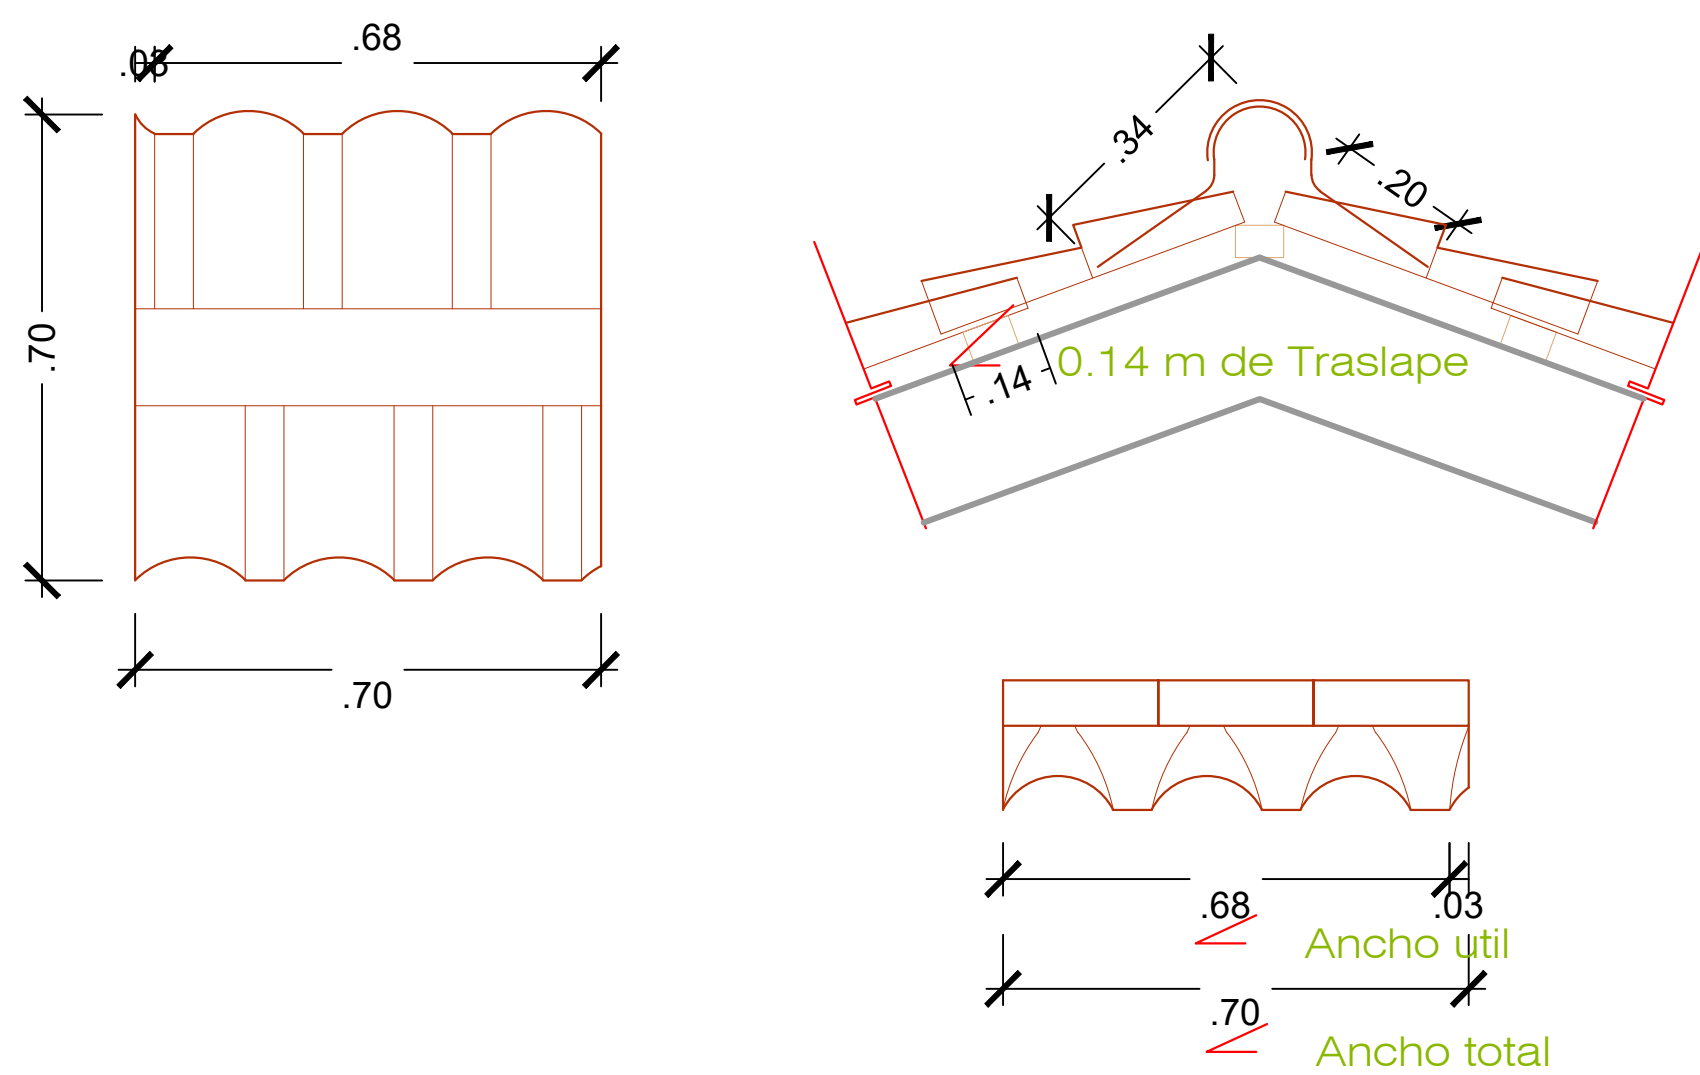


- a. La cumbrera Teja Andina, está compuesta por 02 piezas articuladas: superior e inferior, se adapta a cualquier inclinación del techo.
- b. La ubicación de los elementos de fijación será la misma que para las planchas.
- c. Importante: Considerar 0.14 m. de traslape y respetar la separación entre ejes de correas

- a. Para fijación de la plancha en correa metálica.
- b. Se coloca un tirafón por plancha en la cresta de la 1era. onda.
- c. La perforación se hará con broca de acción manual o eléctrica de baja velocidad.
- d. No clave la plancha.
- e. El diámetro de la perforación deberá ser una vez y medio mayor que el diámetro del tirafón.
- f. La arandela plástica debe girar a un esfuerzo manual.

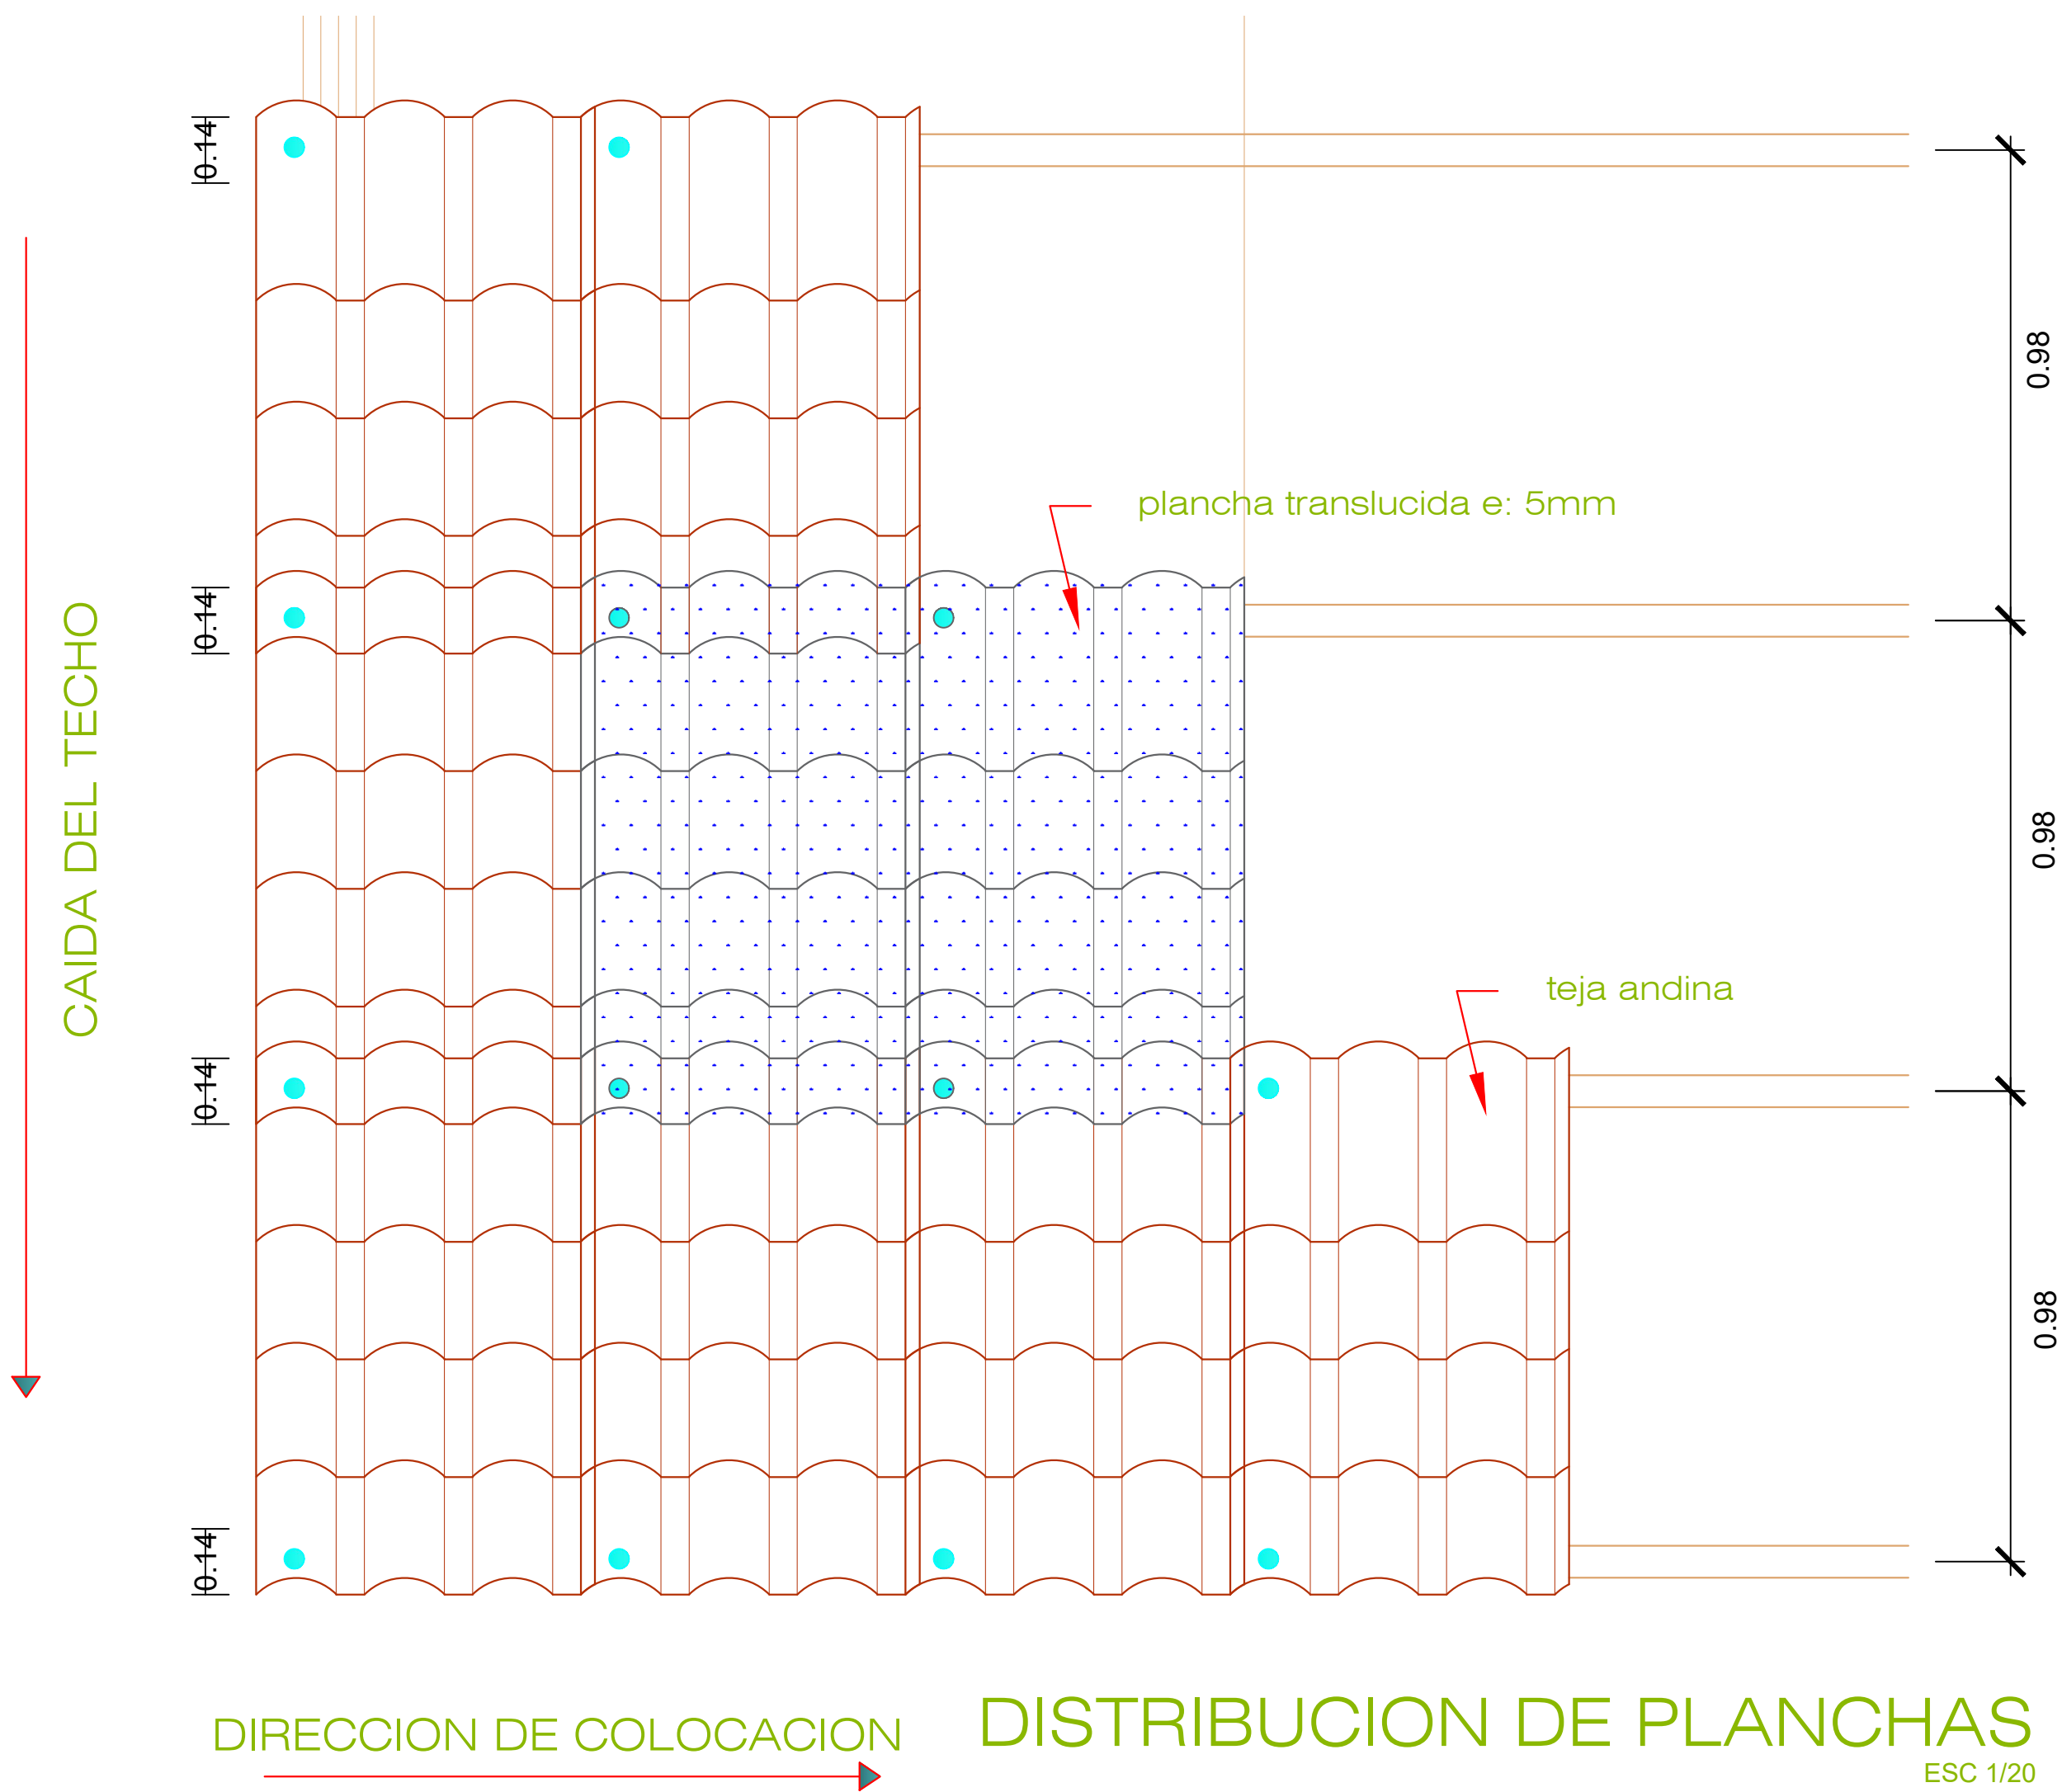

TIRAFON GALVANIZADO DE 5"

ESC 1/10

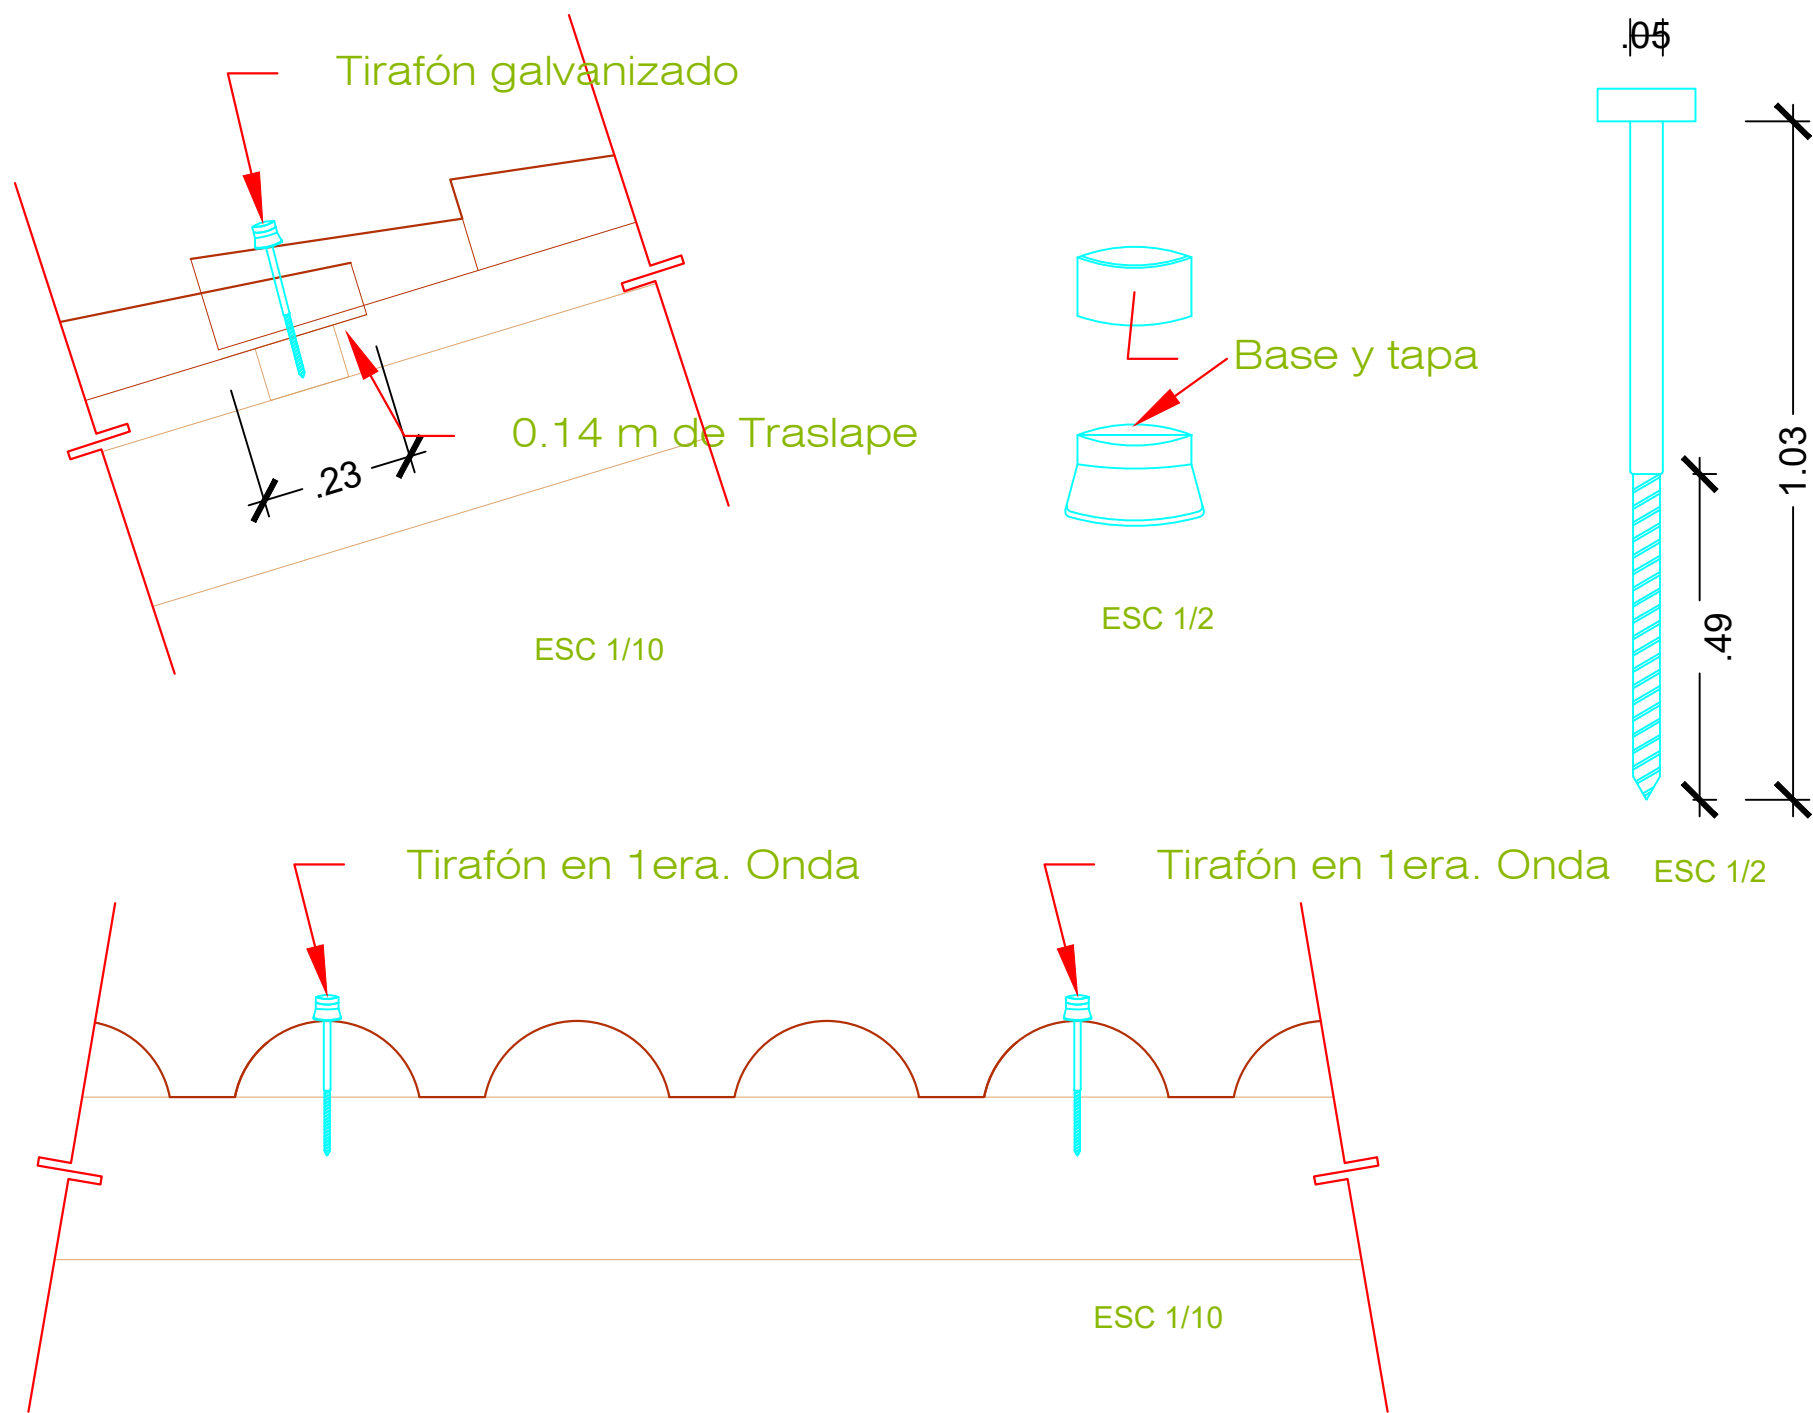

MUNICIPALIDAD DISTRITAL DE SAN JERONIMO

PROYECTO: MANTENIMIENTO DE INFRAESTRUCTURA CONSTRUIDA DE COBERTURA, SISTEMA DE SEGURIDAD, SISTEMA VIDEO VIGILANCIA Y SISTEMA DE SUPRESION DE INCENDIOS EN EL SECTOR DE MAYORISTAS DEL MERCADO DE ABASTOS VINCANCHON, DISTRITO DE SAN JERONIMO, CUSCO - CUSCO

PLANO: DETALLES

UBICACION: REGIÓN : CUSCO, PROVINCIA : CUSCO, DISTRITO : SAN JERONIMO, LOCALIDAD : MERCADO

LAMINA: 12

DIB: SPH, **ESCALA:** INDICADA, **FECHA:** MARZO 2025

PLANO: DT-02