
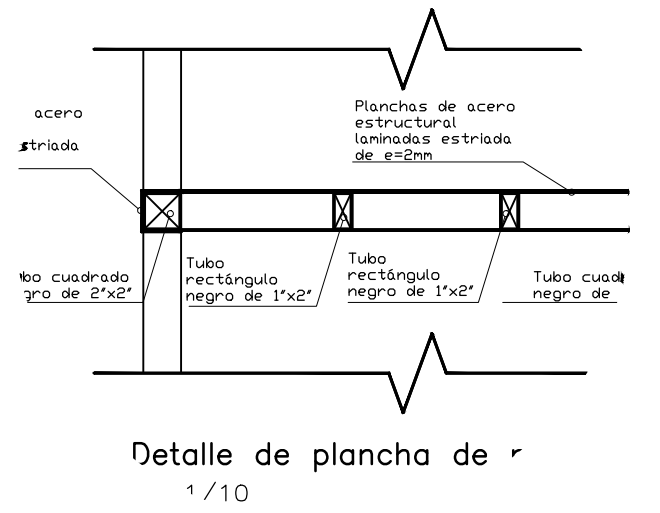
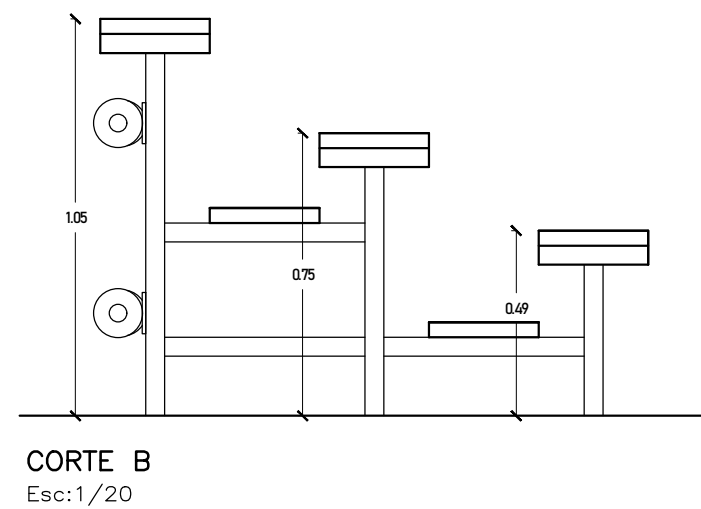
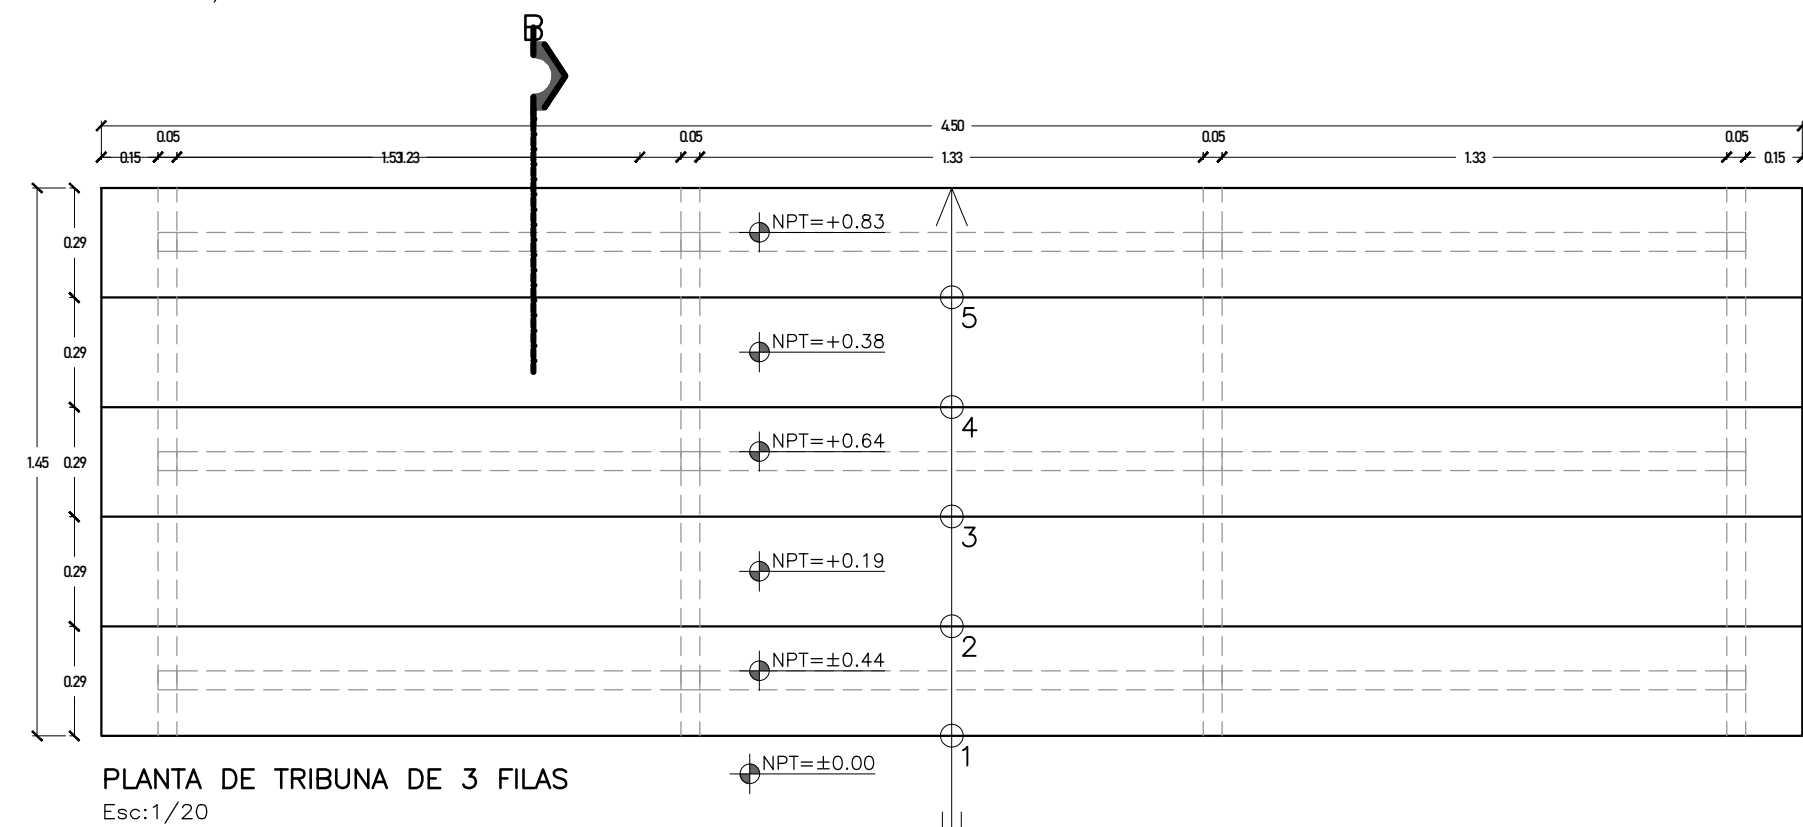
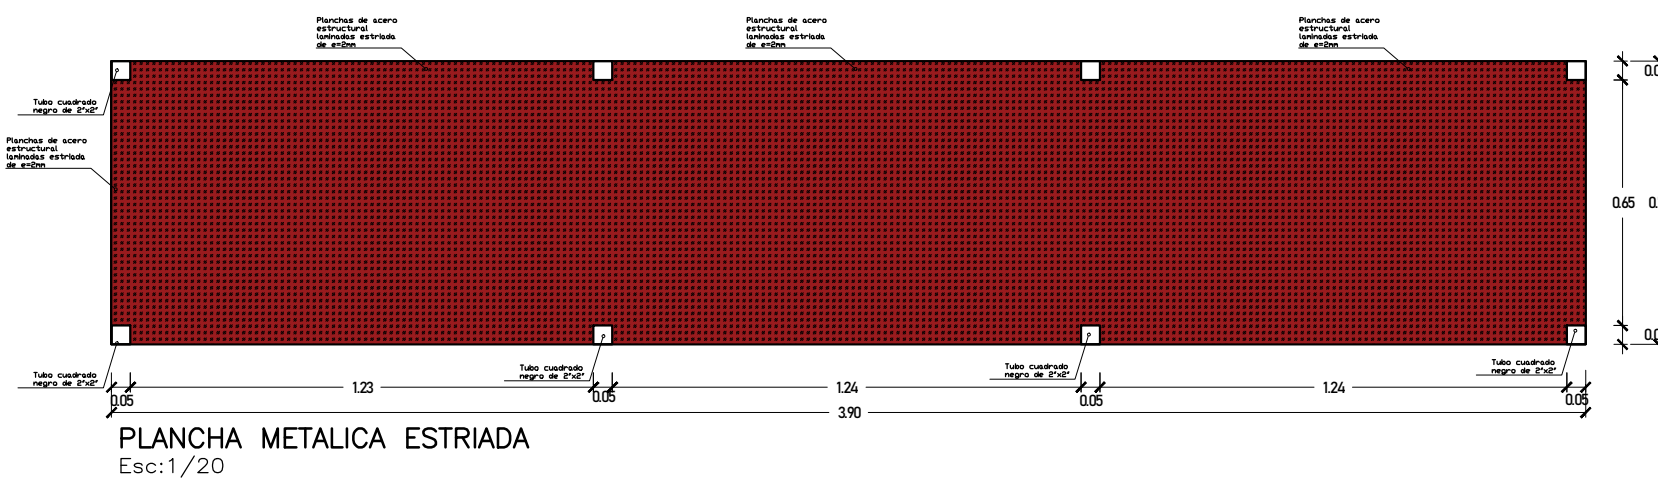
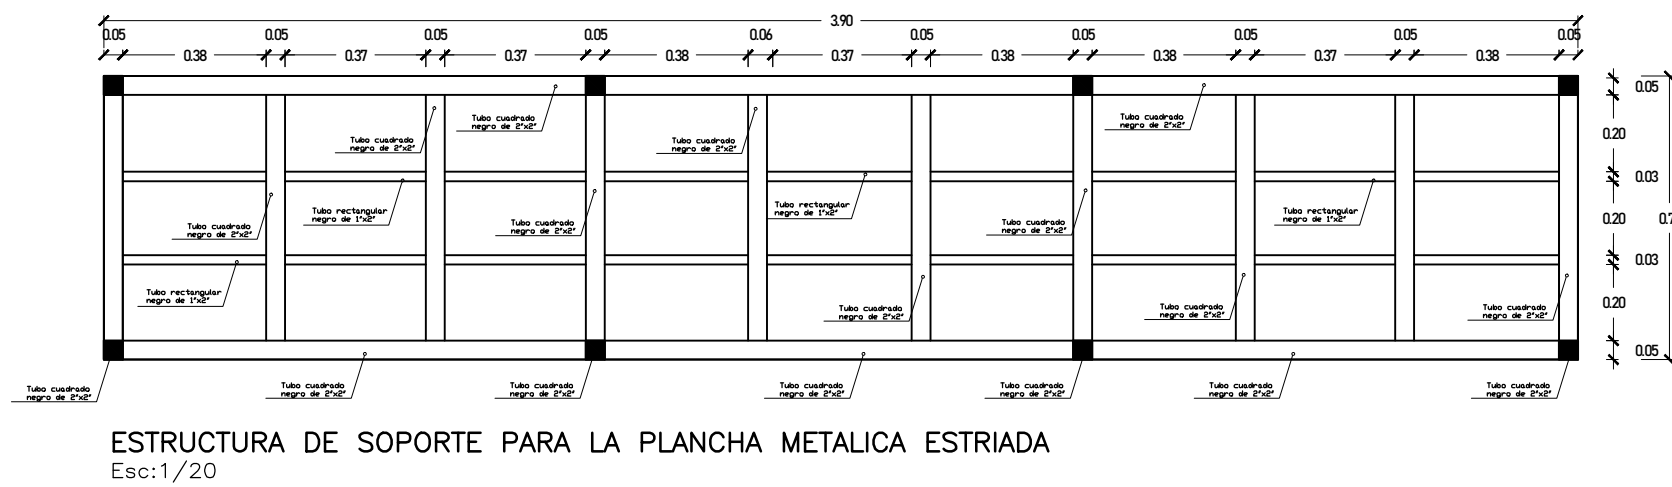
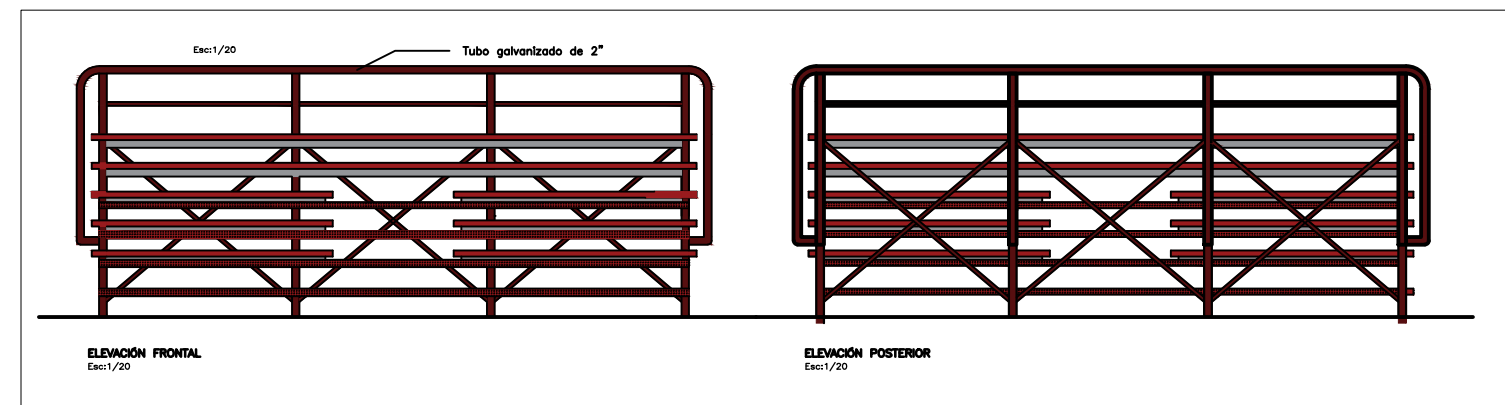
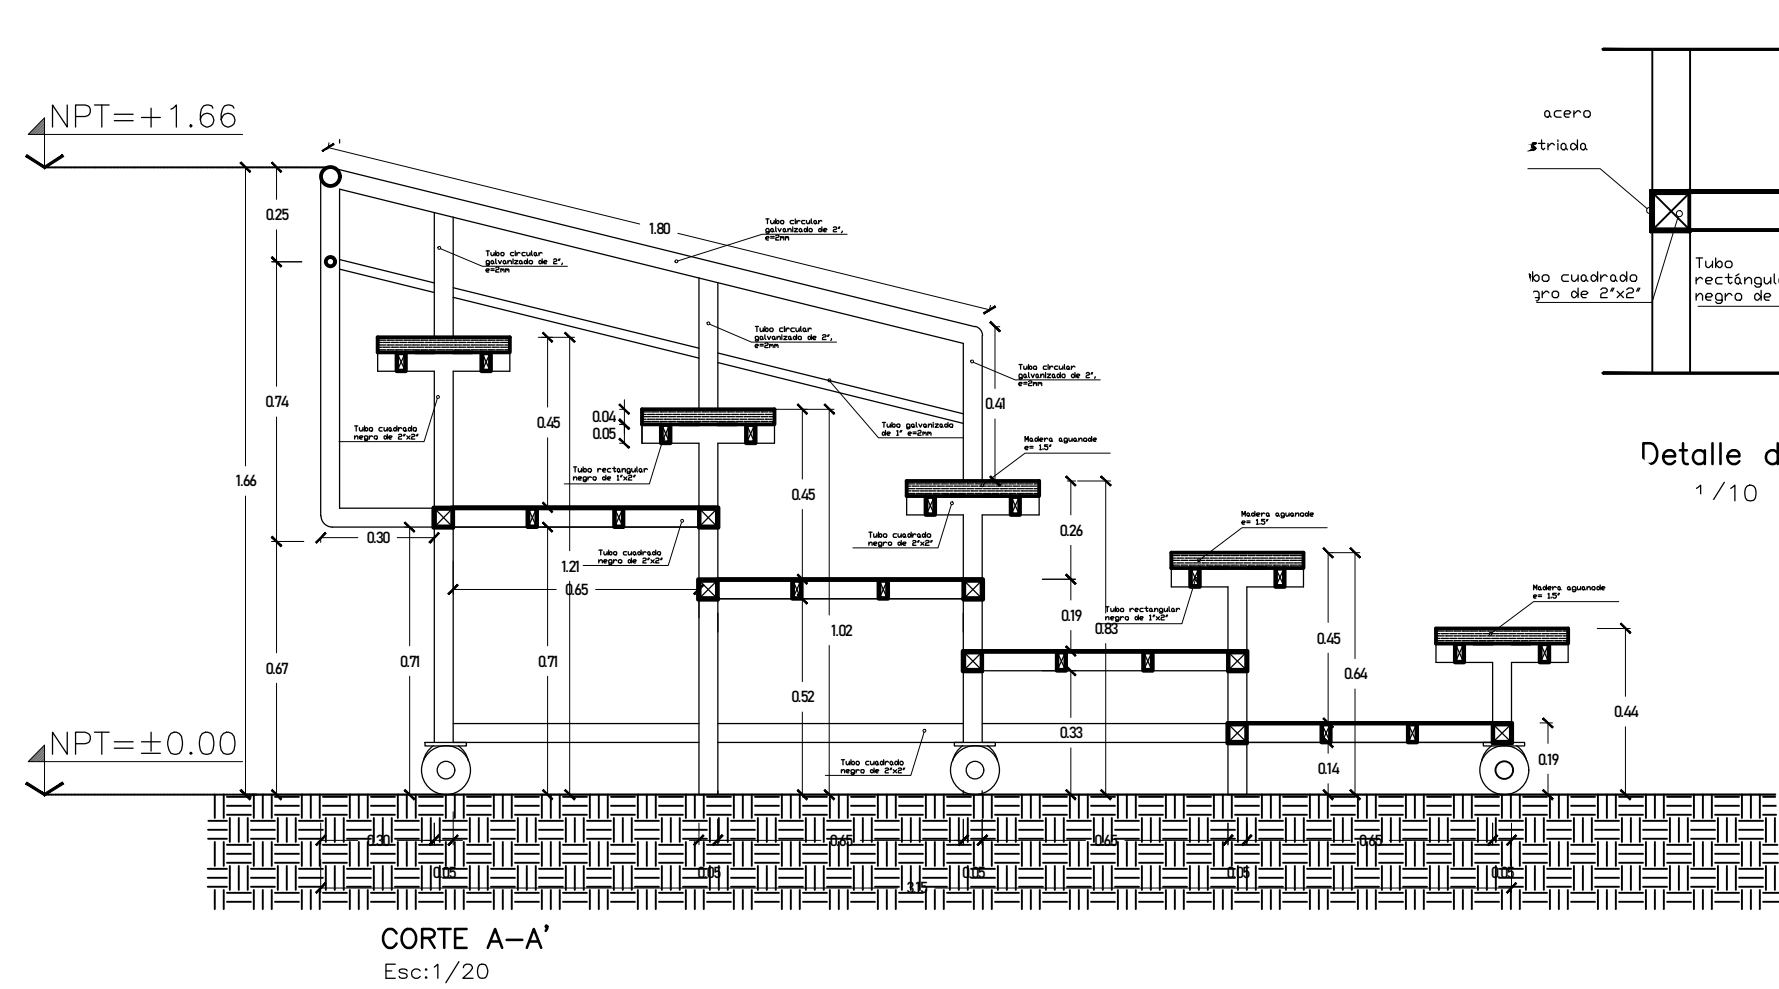


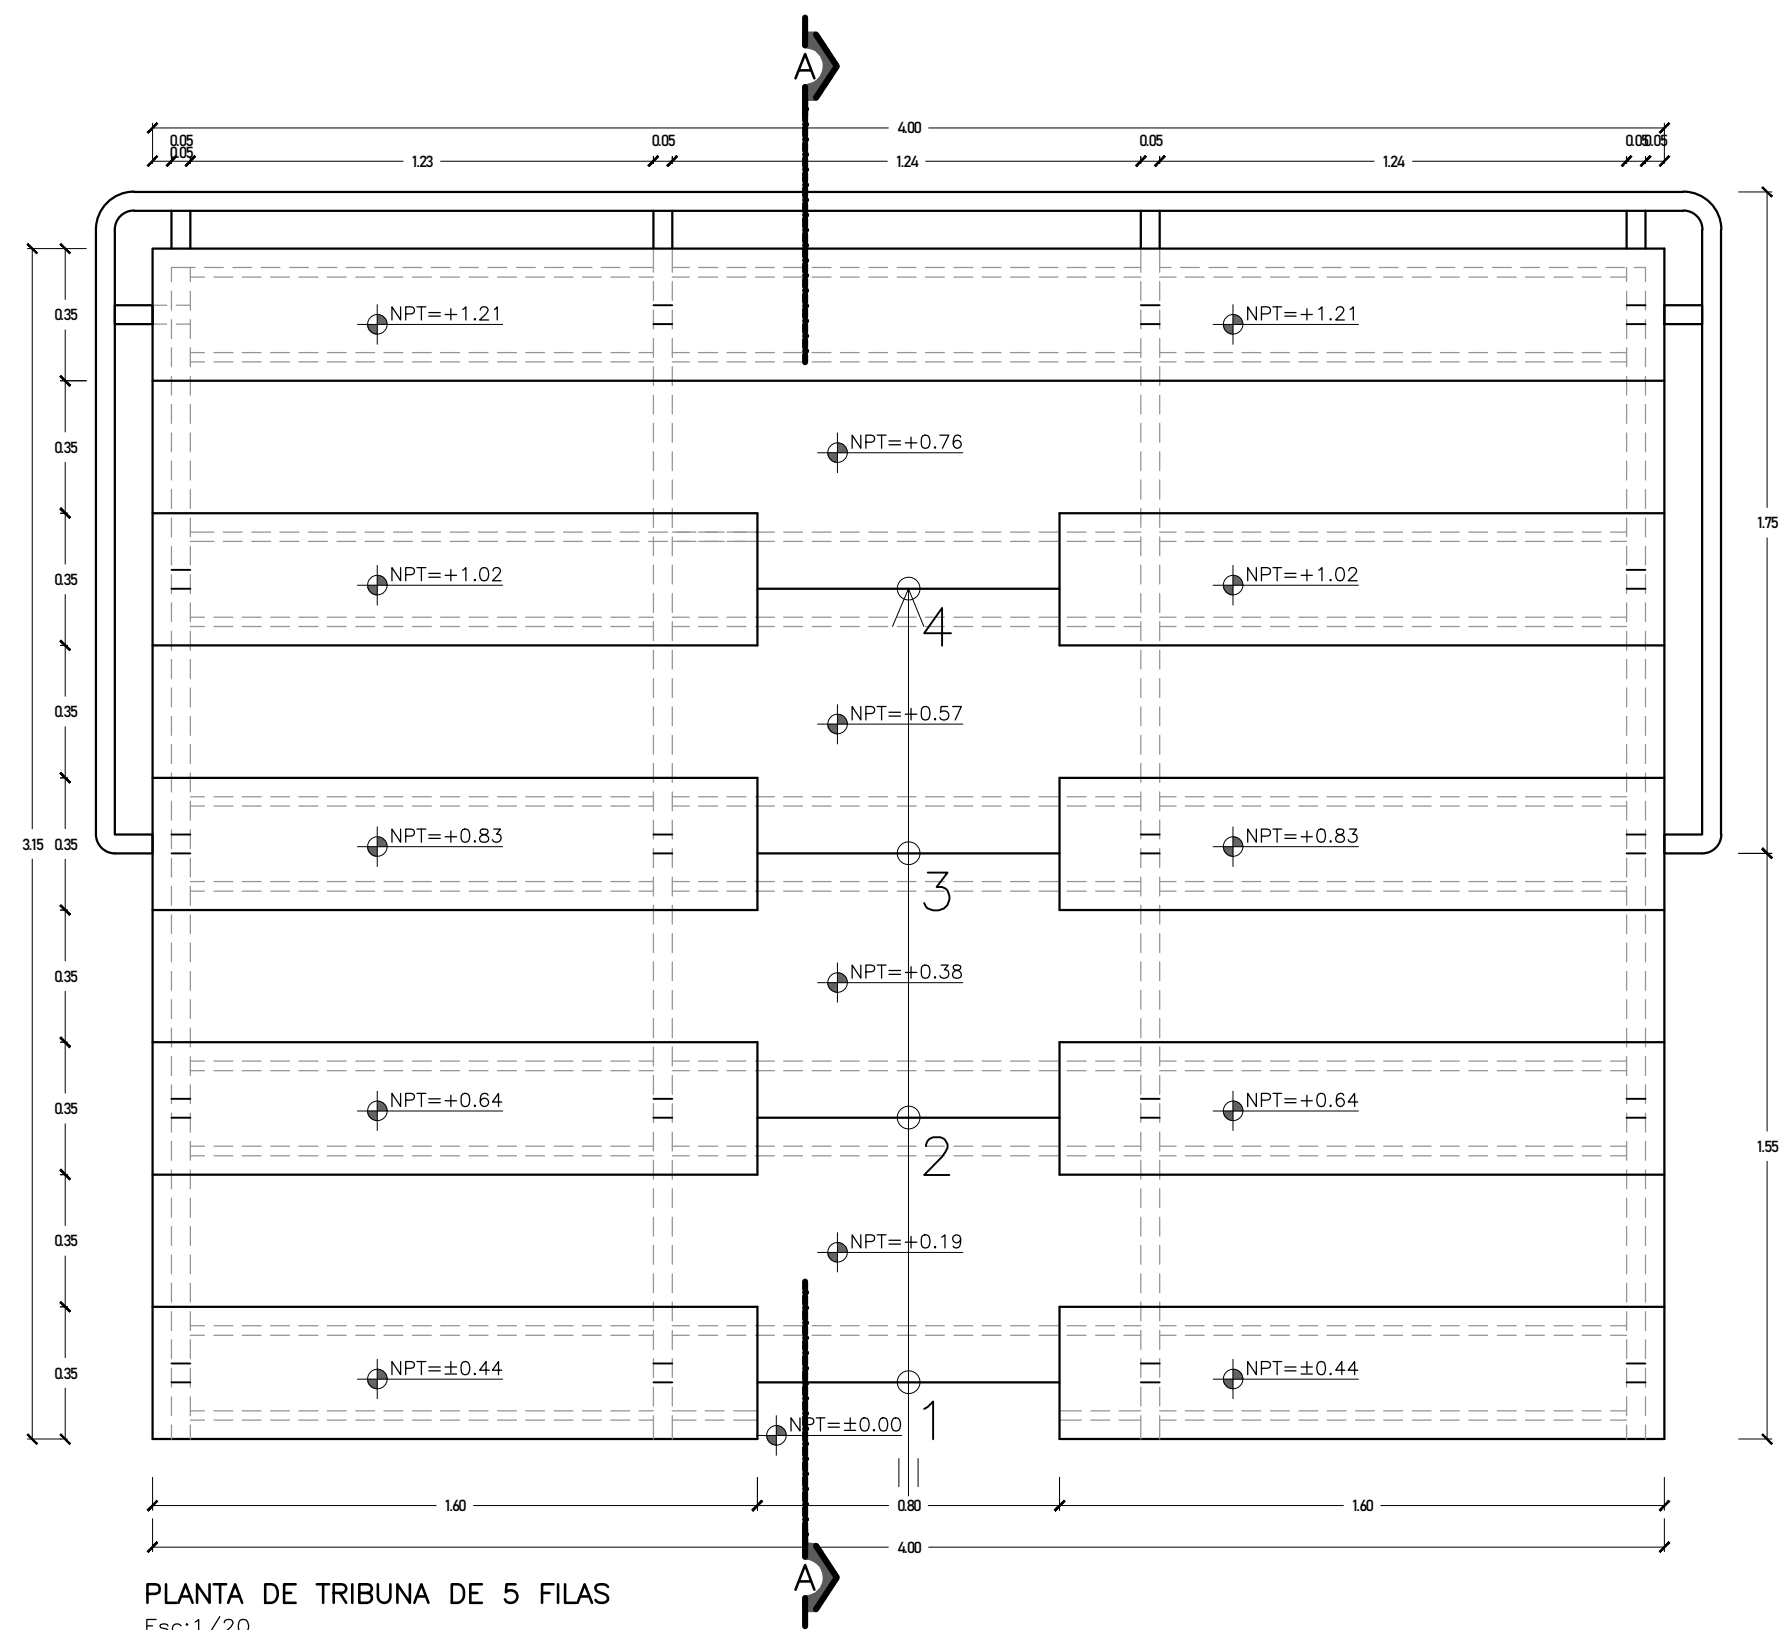

MUNICIPALIDAD DISTRITAL DE SAN JERONIMO
GERENCIA DE PROYECTOS
SUB GERENCIA DE ESTUDIOS Y PROYECTOS

PROYECTO:
"RECUPERACION DE LOS SERVICIOS CULTURALES PARA PARTICIPACION DE LA POBLACION EN LAS INDUSTRIAS CULTURALES Y LAS ARTES EN EL DISTRITO DE SAN JERONIMO, PROVINCIA CUSCO, DEPARTAMENTO CUSCO"

PLANO:
DETALLE TRIBUNAS

GERENTE DE DESARROLLO SOCIAL:
ECON. MARIA VIOLETA CASAPINO MUJICA

GERENCIA DE PROYECTOS:
HERBERT NINA ARCOYA

PROYECTISTA
BACH ING. MAGNO HUAMAN AUCCAPURI

ESCALA:
INDICADA.

FECHA:
OCTUBRE 2025

UBICACION:
LOC.: PLAZA DE ARMAS SAN JERONIMO
DIST.: SAN JERONIMO
PROV.: CUSCO
DPTO.: CUSCO

LAMINA:
PD-1