




CONTINUA SECTOR "L"

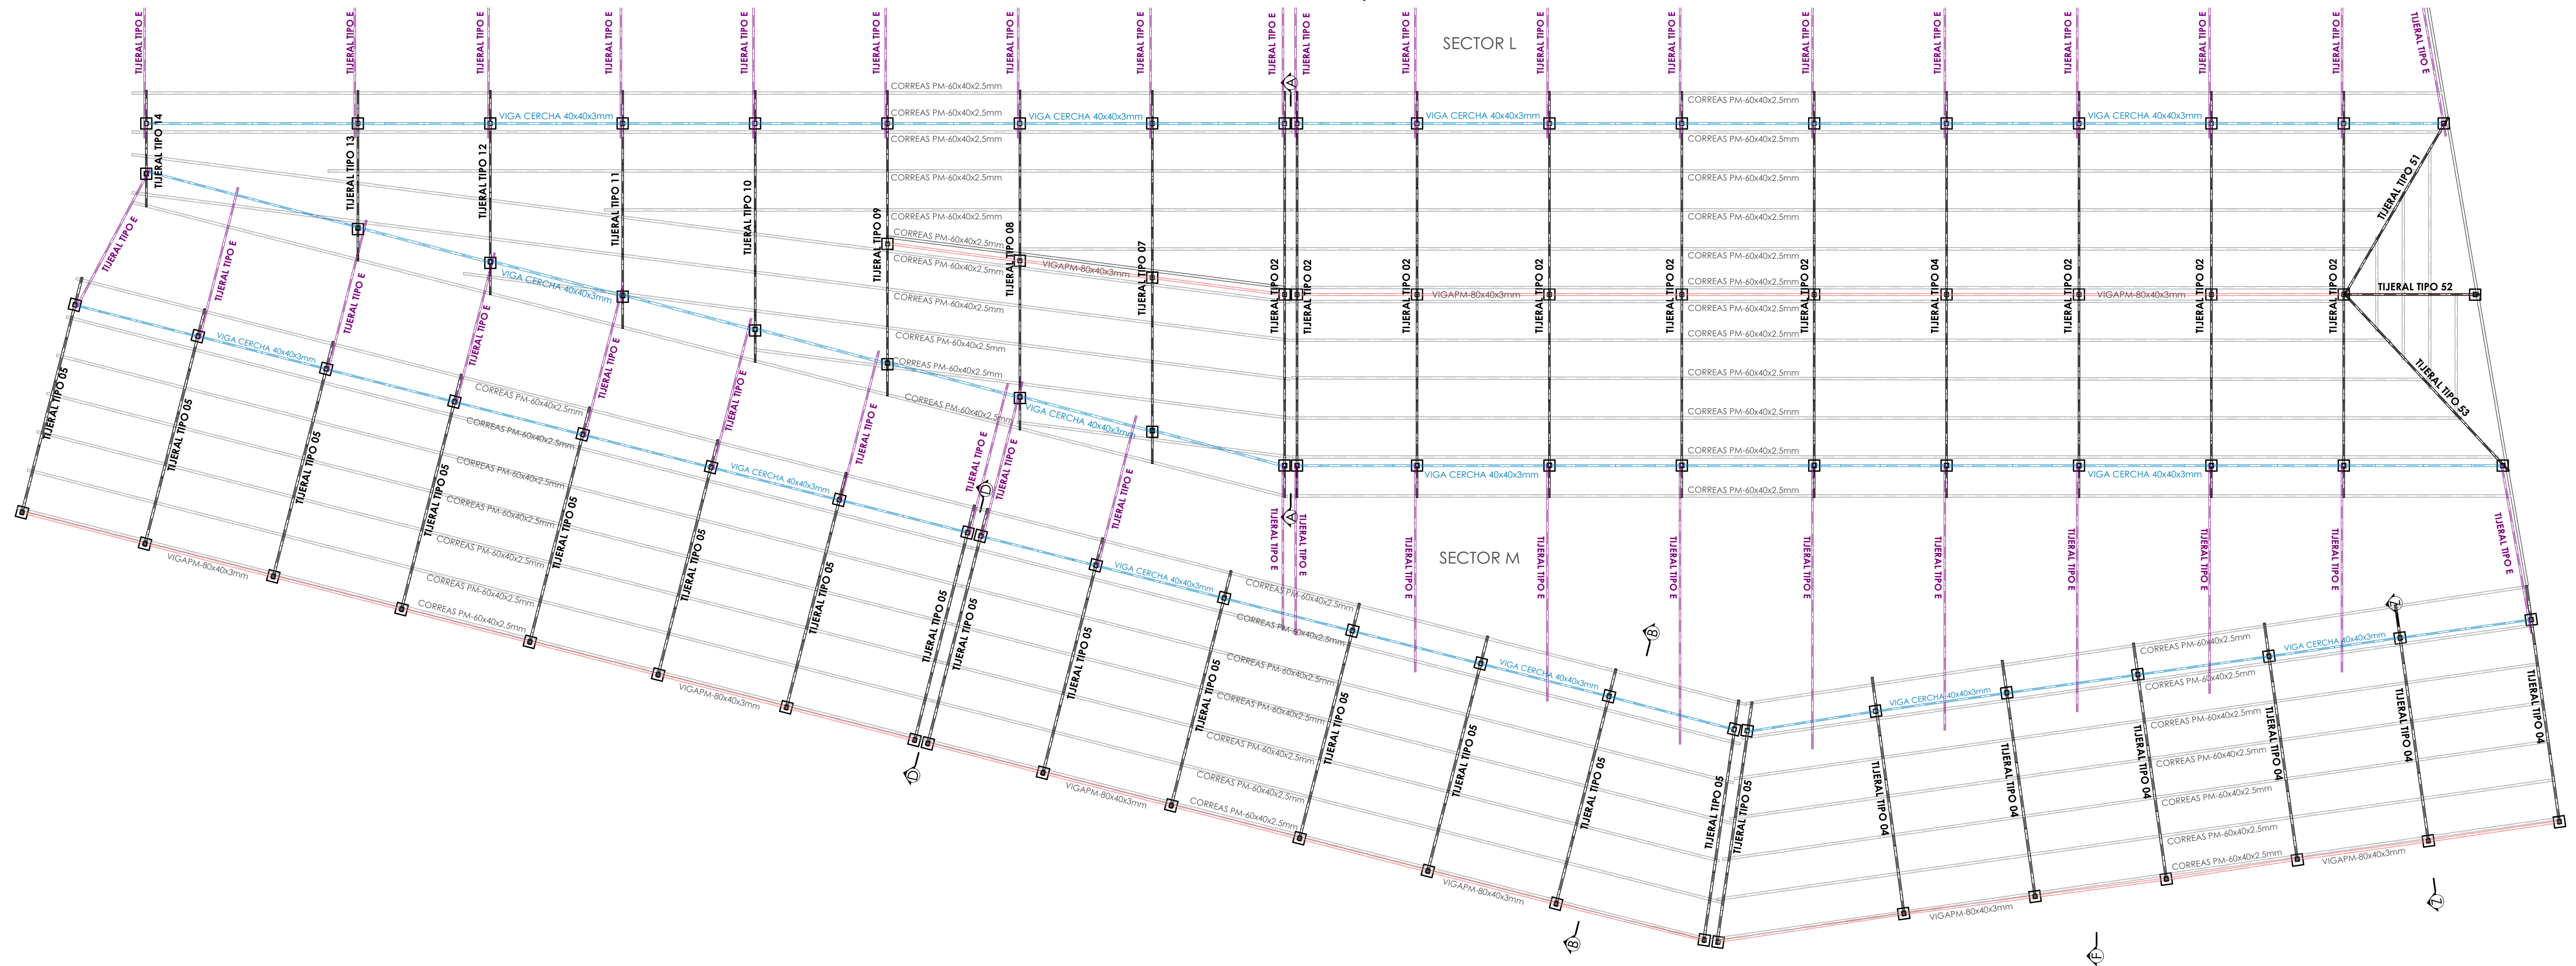


ESTR. CUBIERTA
1:75

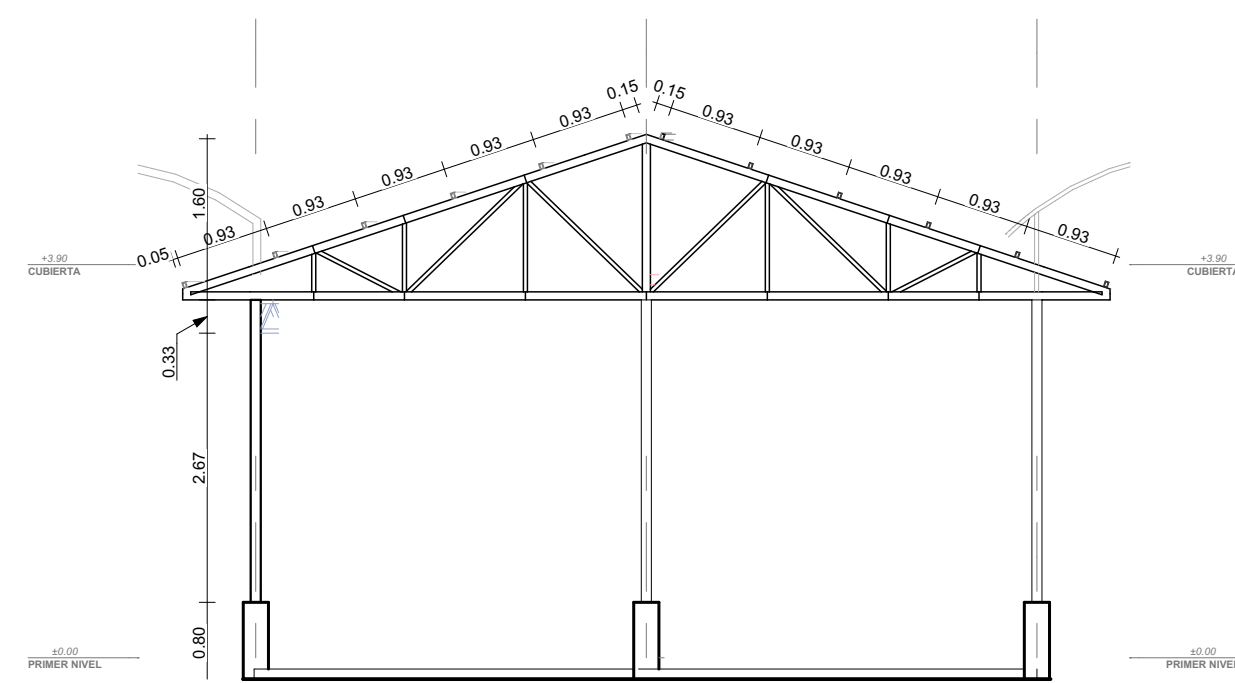


SECCION A-A
1:75

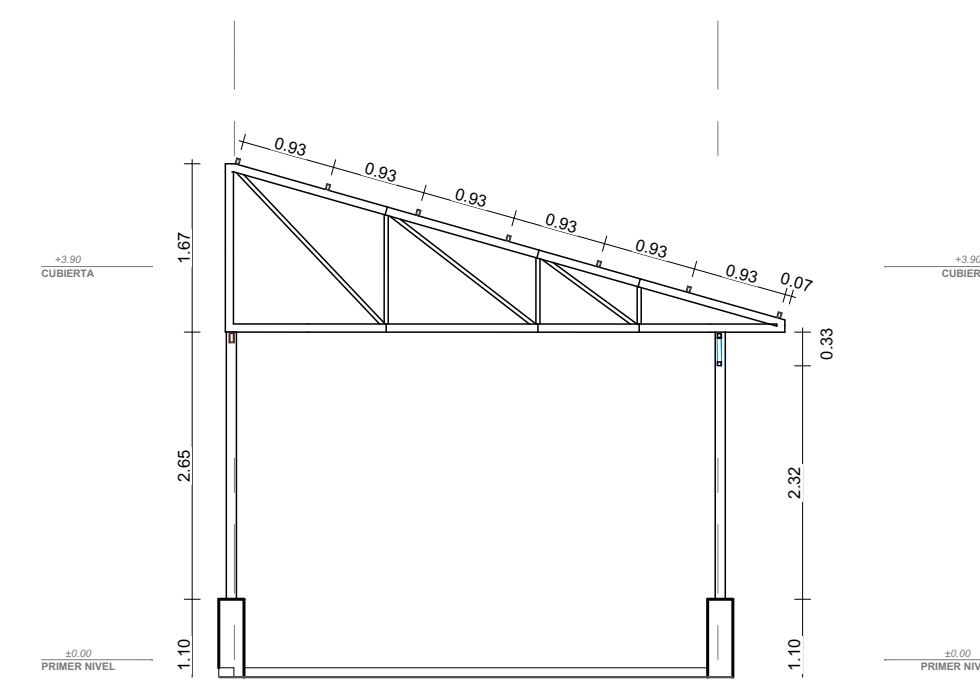

SECCION B-B
1:75

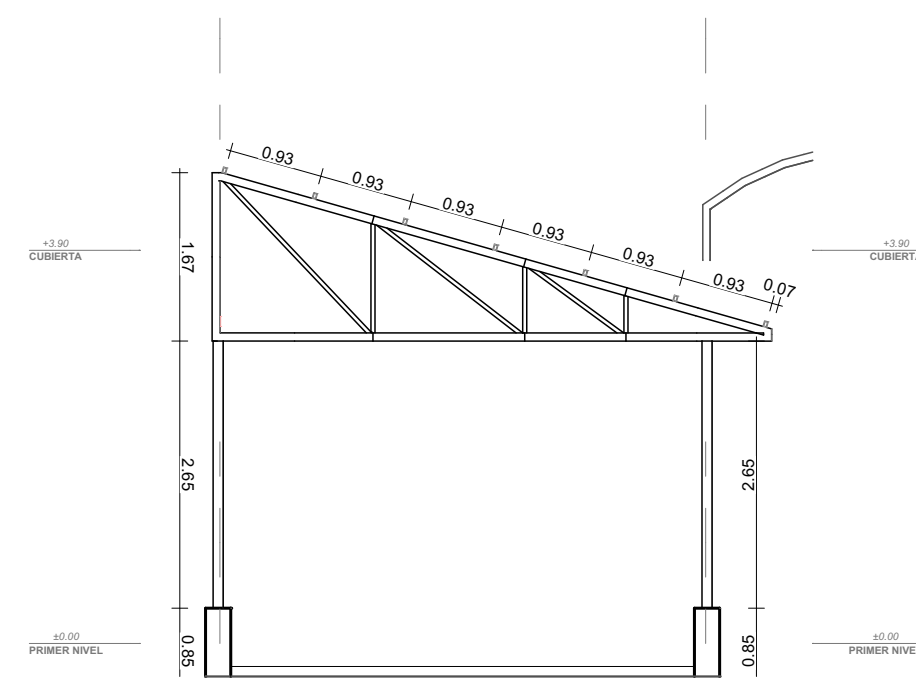

SECCION D-D
1:75

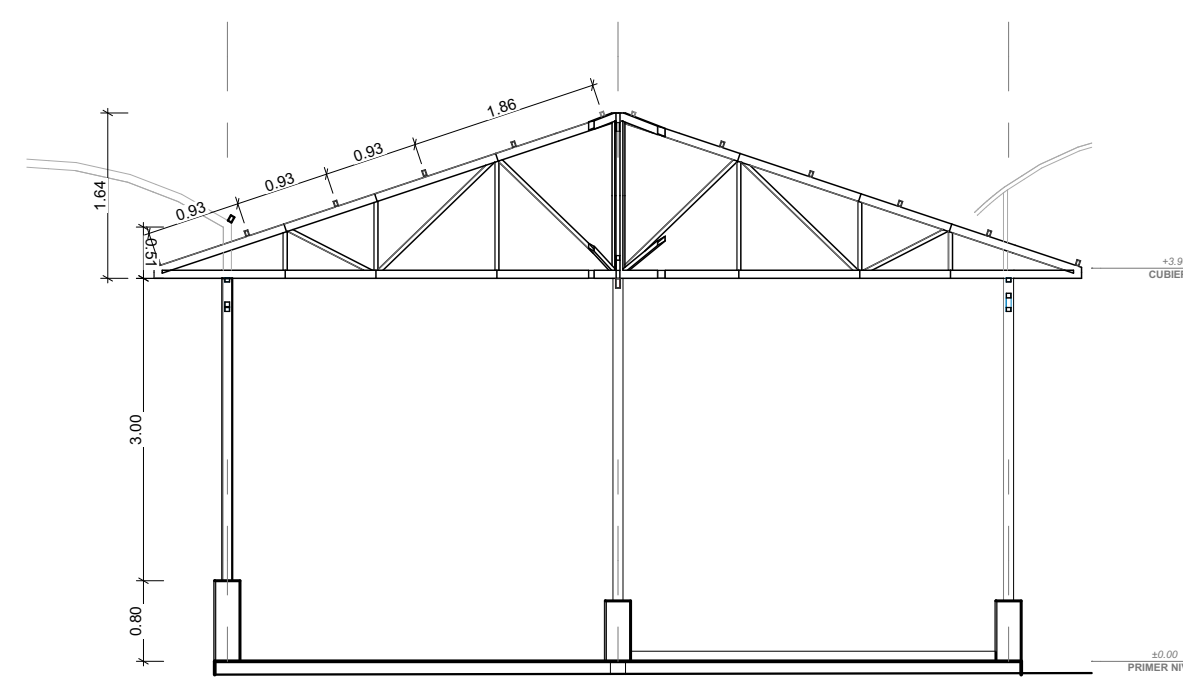

SECCION E-E
1:75



PROYECTO:

MANTENIMIENTO DE
INFRAESTRUCTURA
CONSTRUIDA DE COBERTURA,
SISTEMA DE SEGURIDAD,
SISTEMA VIDEO VIGILANCIA Y
SISTEMA DE SUPRESION DE
INCENDIOS EN EL SECTOR DE
MAYORISTAS DEL MERCADO DE
ABASTOS VINOCANCHON,
DISTRITO DE SAN JERONIMO,
CUSCO - CUSCO

PLANO:

PLANTA DE TIJERALES

UBICACION:		LAMINA:	
REGIÓN	: CUSCO	01	
PROVINCIA	: CUSCO		
DISTRITO	: SAN JERONIMO		
LOCALIDAD	: MERCADO		

ESCALA: INDICADA	PLANO:
FECHA: DICIEMBRE 2025	ES-01