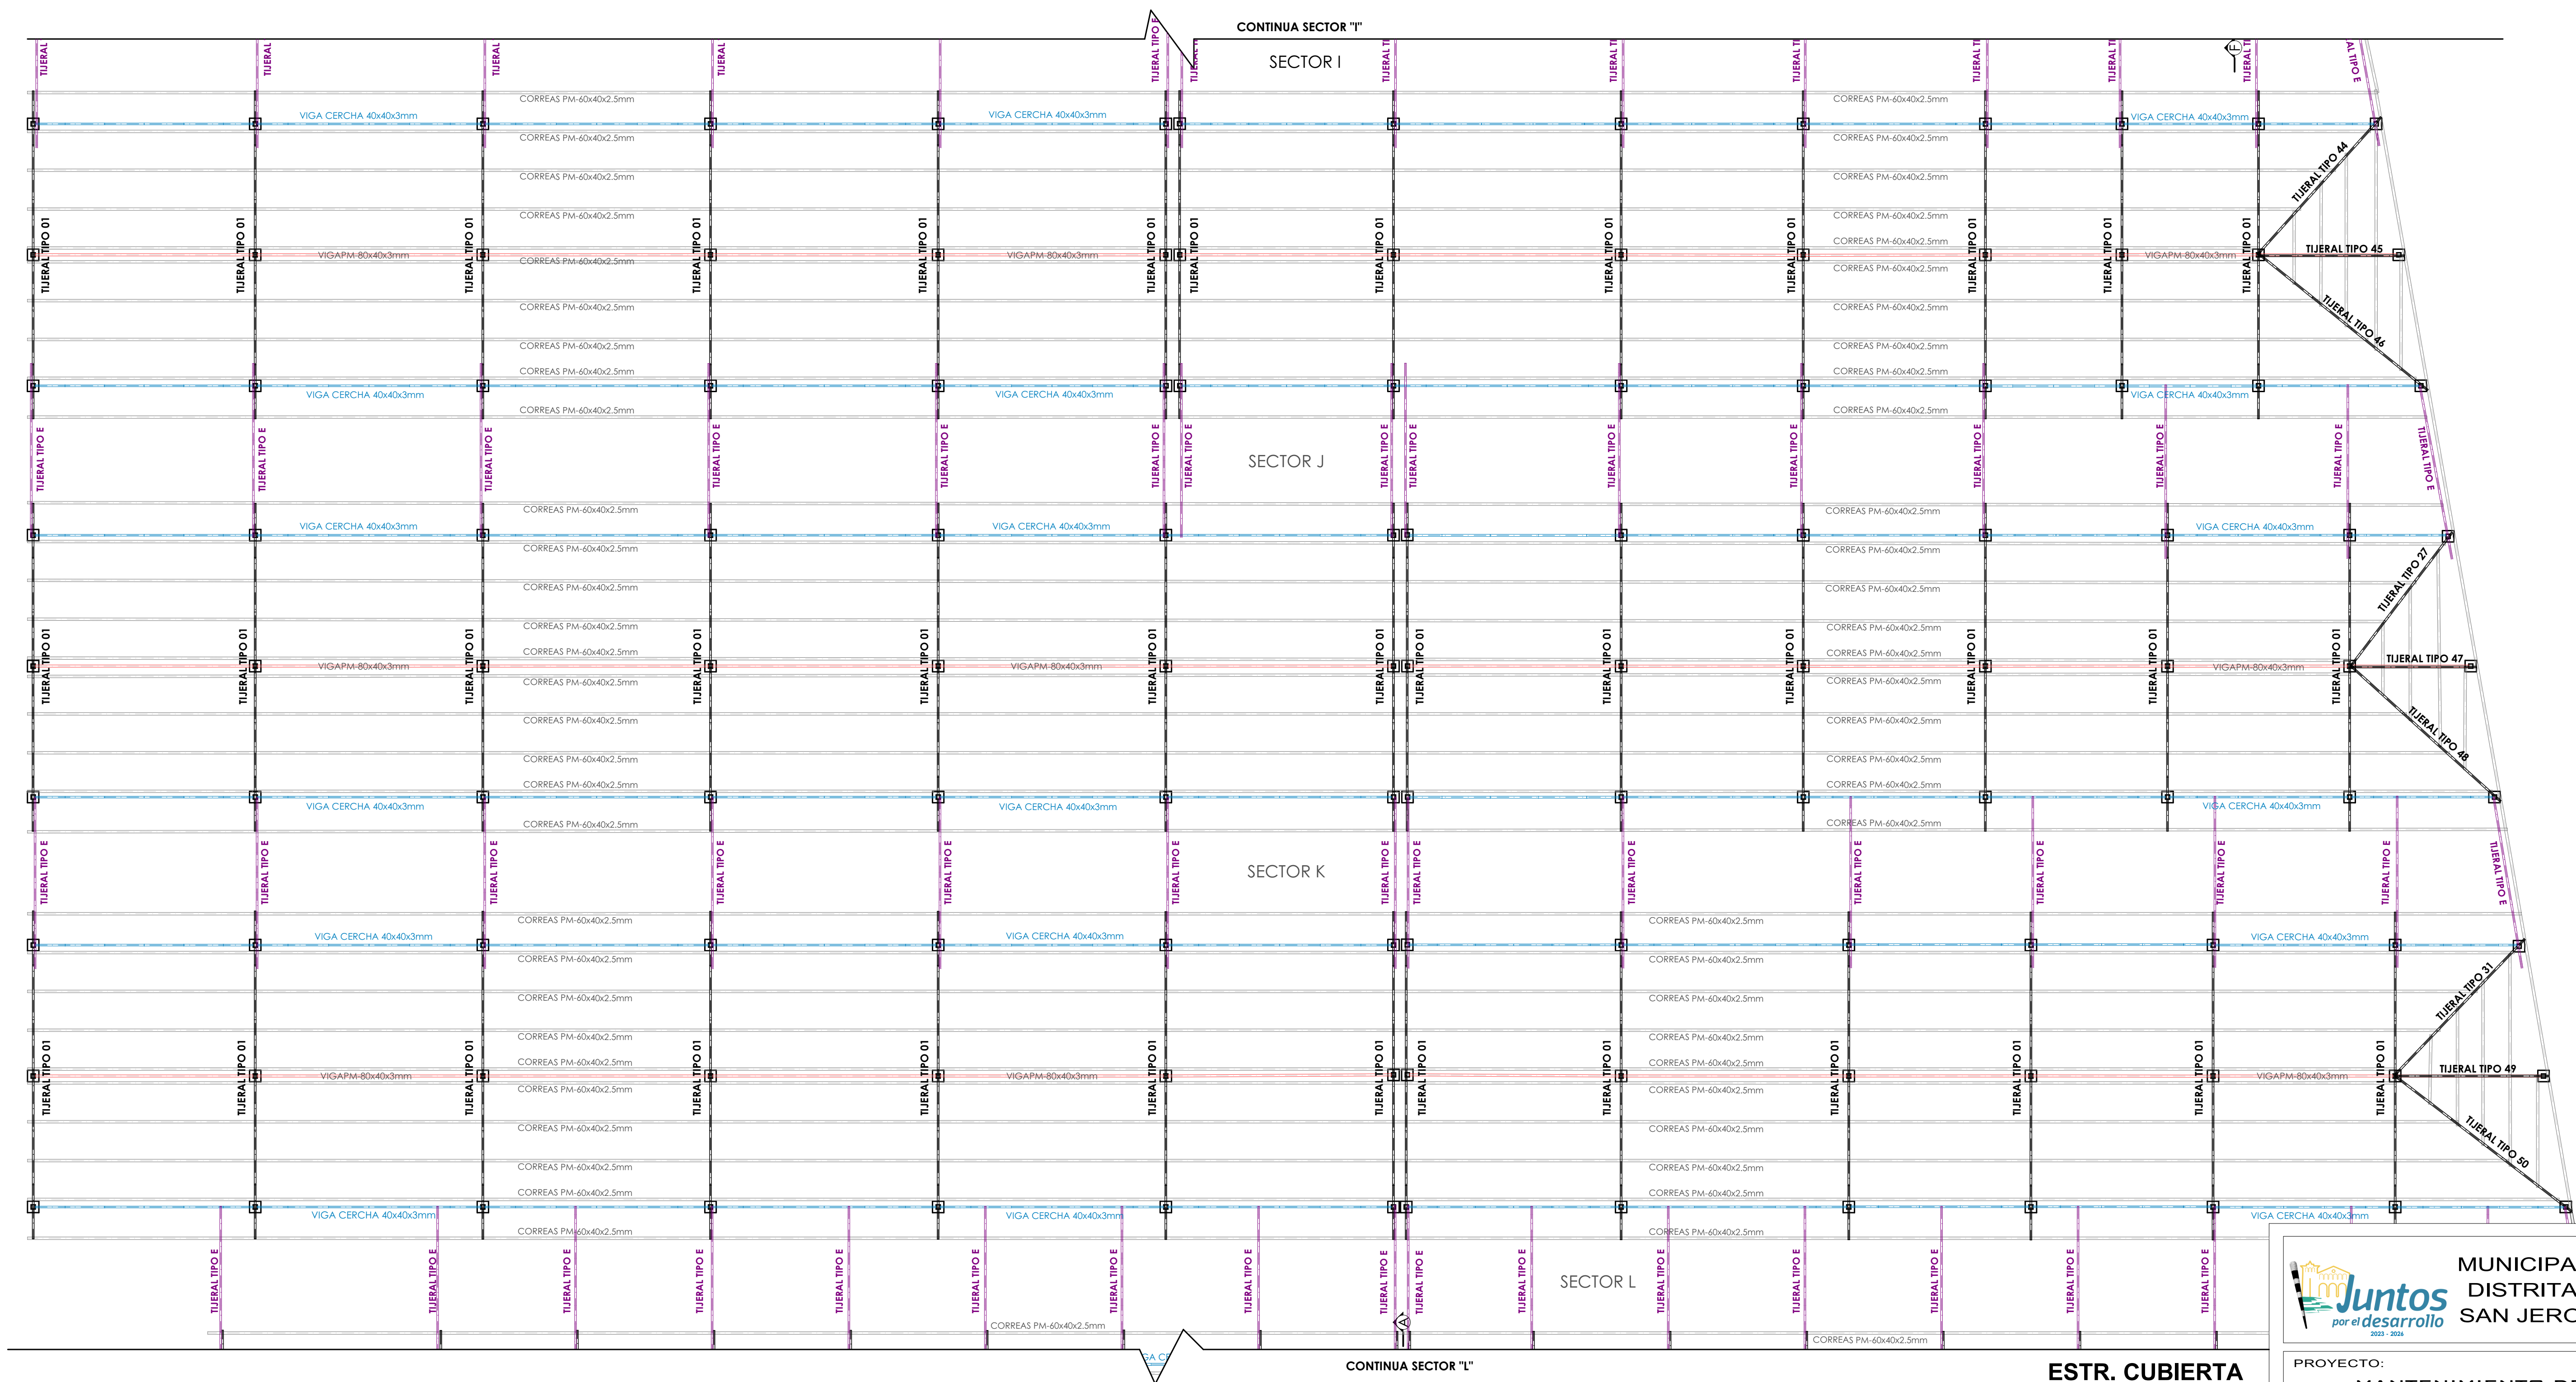


PROYECTO:
MANTENIMIENTO DE
INFRAESTRUCTURA
CONSTRUIDA DE COBERTURA,
SISTEMA DE SEGURIDAD,
SISTEMA VIDEO VIGILANCIA Y
SISTEMA DE SUPRESION DE
INCENDIOS EN EL SECTOR DE
MAYORISTAS DEL MERCADO DE
ABASTOS VINOCANCHON,
DISTRITO DE SAN JERONIMO,
CUSCO - CUSCO

PLANO:
PLANTA DE TIJERALES

UBICACION:
REGION : CUSCO
PROVINCIA : CUSCO
DISTRITO : SAN JERONIMO
LOCALIDAD : MERCADO

ESCALA: INDICADA
FECHA: DICIEMBRE 2025

LAMINA:
02

PLANO:
ES-02